



ОБЩ УСТРОЙСТВЕН ПЛАН НА ОБЩИНА КРУШАРИ



ОБЛАСТ ДОБРИЧ

ПРЕДВАРИТЕЛЕН ПРОЕКТ

Селищна структура

№ 12

ЛЕГЕНДА

Граници


- Национална граница
- Общинска граница
- Землищна граница
- Граница съседни общини

Основни Връзки

- Основна
- Второстепенна
- Обхват на селищни центрове

Тип Център

- Общински център
- Районен център
- Селище

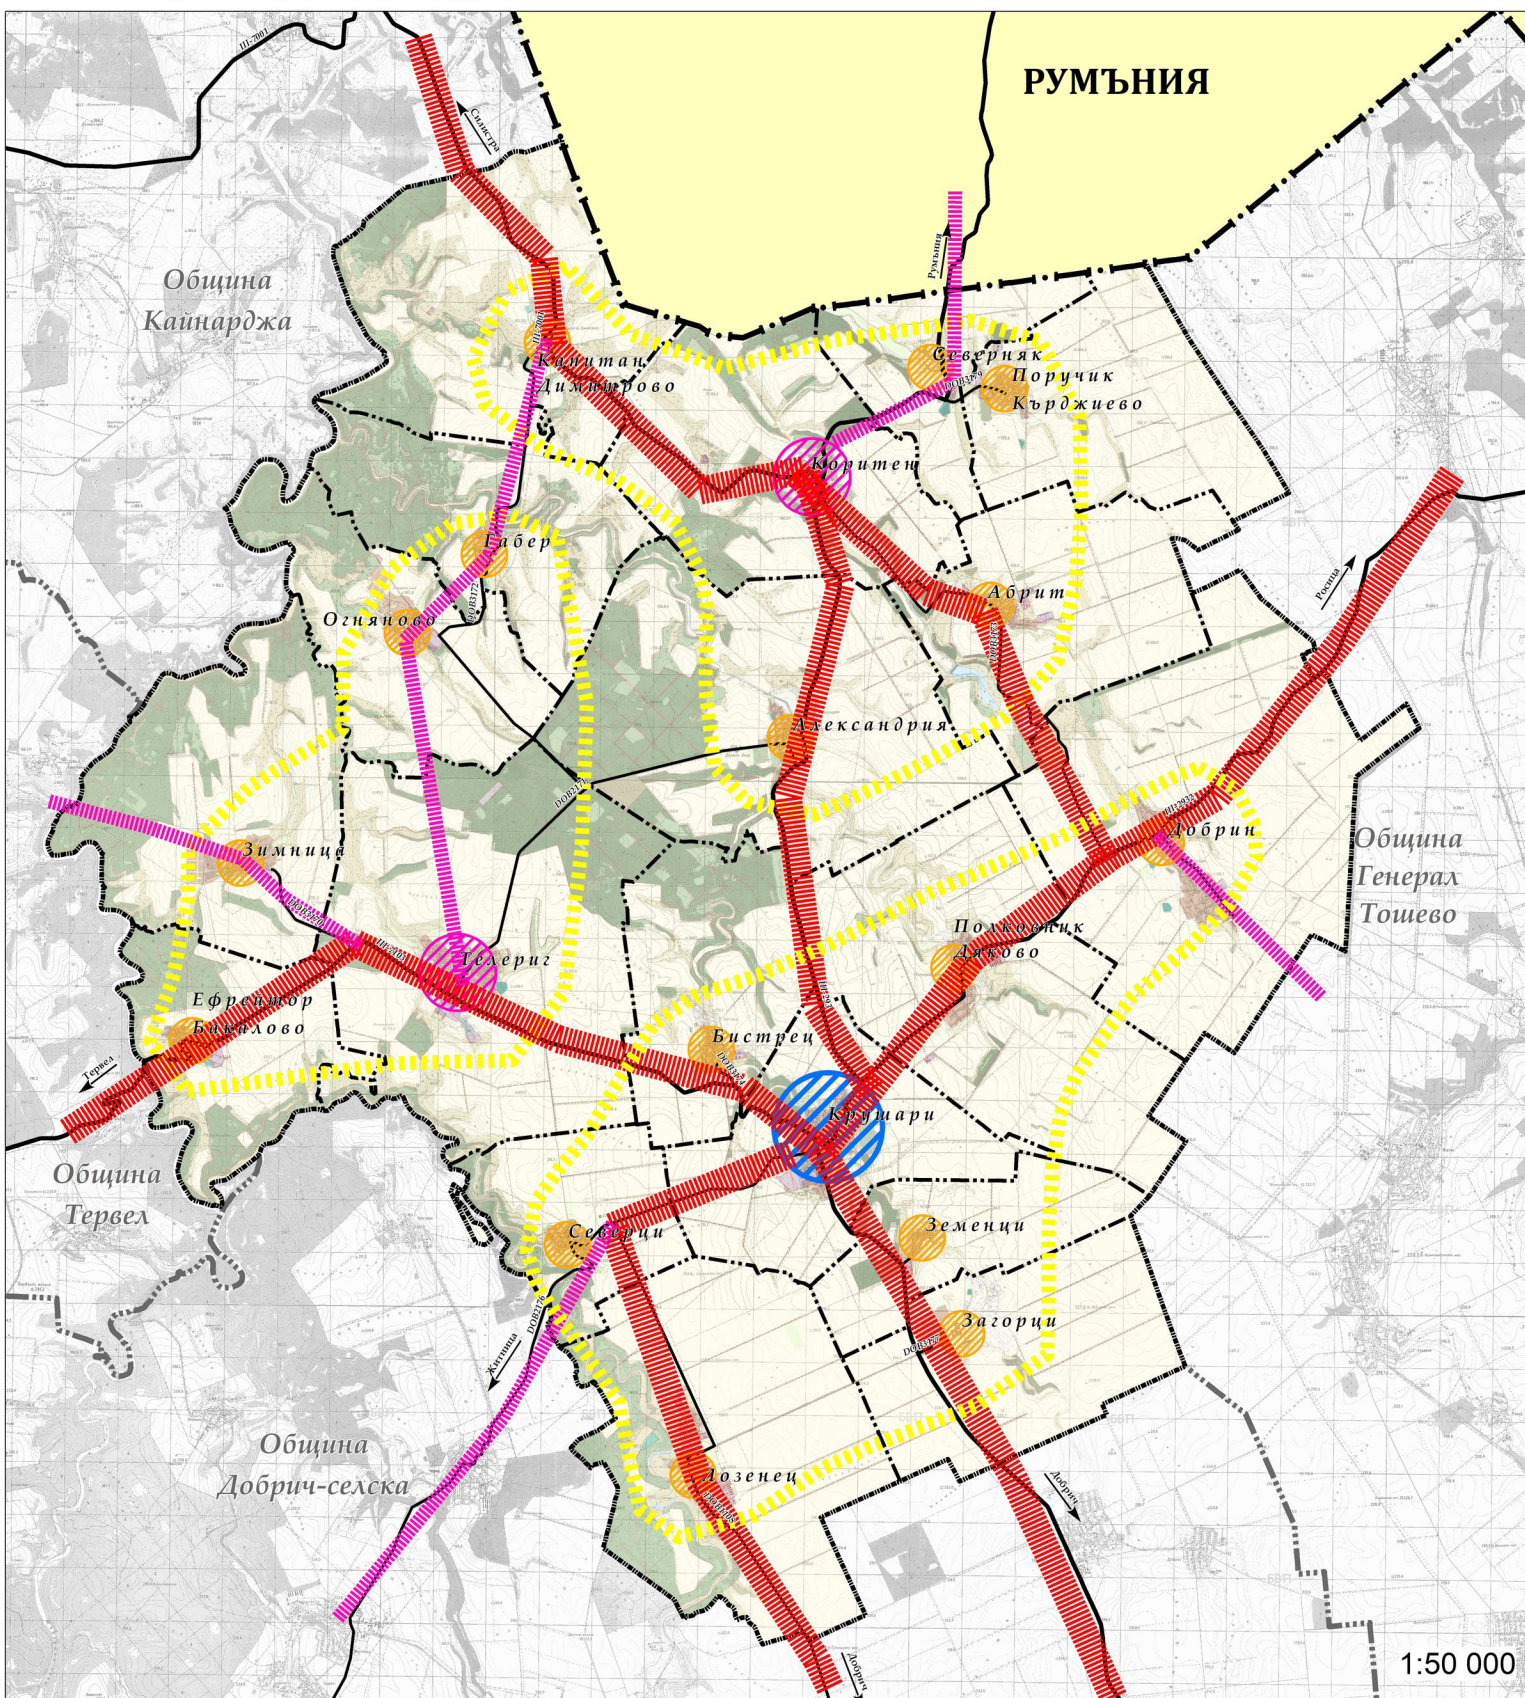

Възложител Община Крушари:

.....
/мет на Община Крушари/

Обединение „Про Консулт Крушари“ ДЗЗД

Ръководител проект:

.....
/подпис, печат/

.....
/арх. Борислав Георгиев/

1:50 000