



ОБЩ УСТРОЙСТВЕН ПЛАН НА ОБЩИНА КРУШАРИ



ОБЛАСТ ДОБРИЧ

ПРЕДВАРИТЕЛЕН ПРОЕКТ

Топографска карта

№
3

ЛЕГЕНДА

Граници

— Национална граница

— Общинска граница

— Землищна граница

— Граница съседни общини


Транспортна мрежа

— РПМ - III клас

— Местен път

Топографски елементи

— Хоризонтали

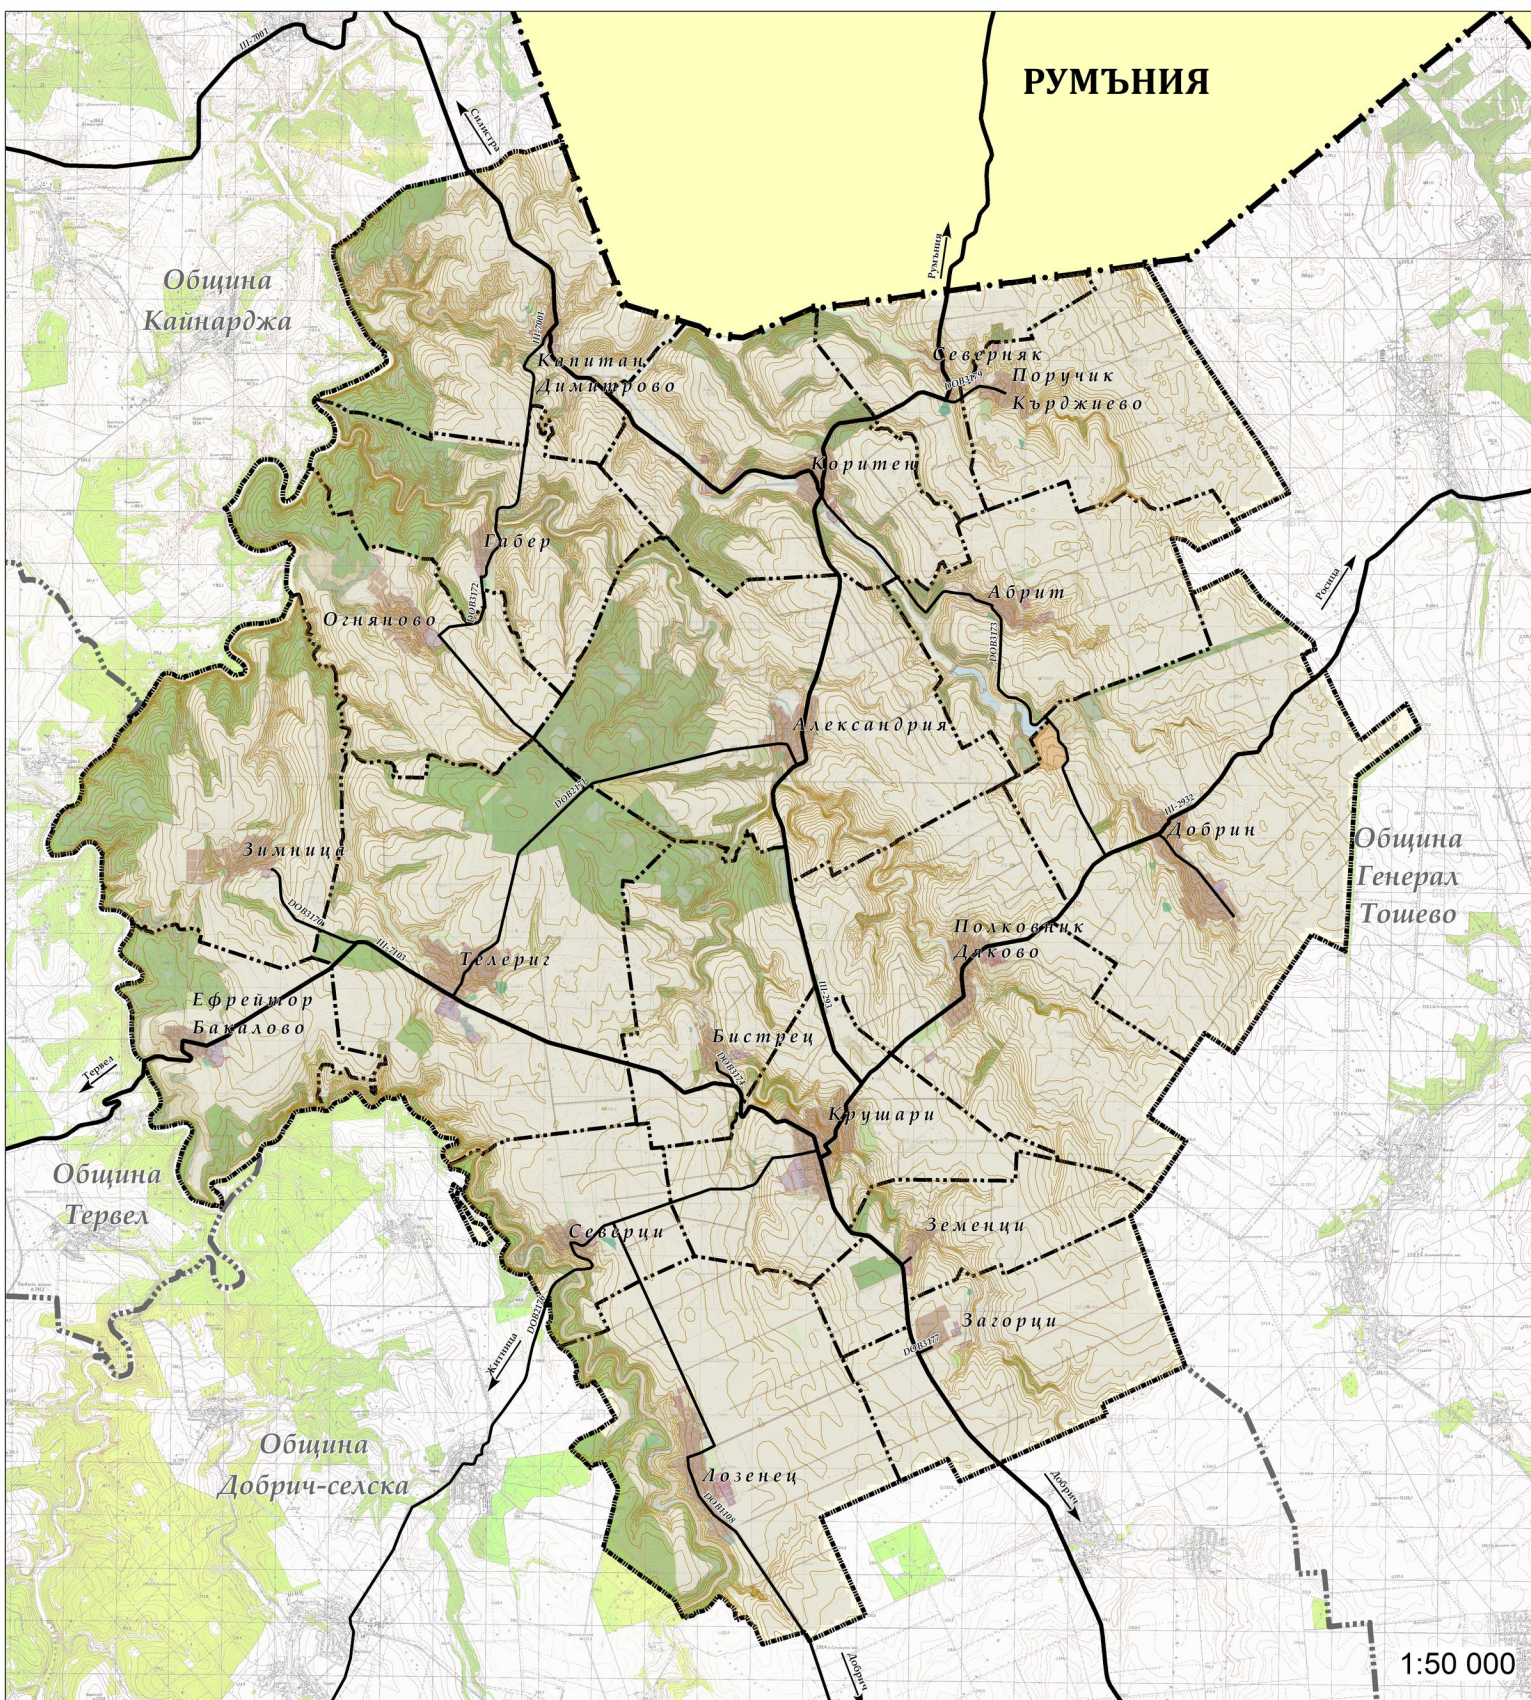

Възложител Община Крушари:

.....
/мет на Община Крушари/

Обединение „Про Консулт Крушари“ ДЗЗД

Ръководител проект:

.....
/подпис, печат/

.....
/арх. Борислав Георгиев/

1:50 000