



# ОБЩ УСТРОЙСТВЕН ПЛАН НА ОБЩИНА КРУШАРИ



ОБЛАСТ ДОБРИЧ

## ПРЕДВАРИТЕЛЕН ПРОЕКТ

Елементи на националната екологична мрежа

№ 5

### ЛЕГЕНДА

#### Граници


- Национална граница
- Общинска граница
- Землищна граница
- Граница съседни общини

#### Транспортна мрежа

- РПМ - III клас
- Местен път

#### Зашитени зони и територии

- Зашитена зона от Натура 2000 по Директива за птиците 79/409/ЕЕС
- Зашитена зона от Натура 2000 по Директива за хабитатите 92/43/ЕЕС
- Зашитени местности
- Природни забележителности

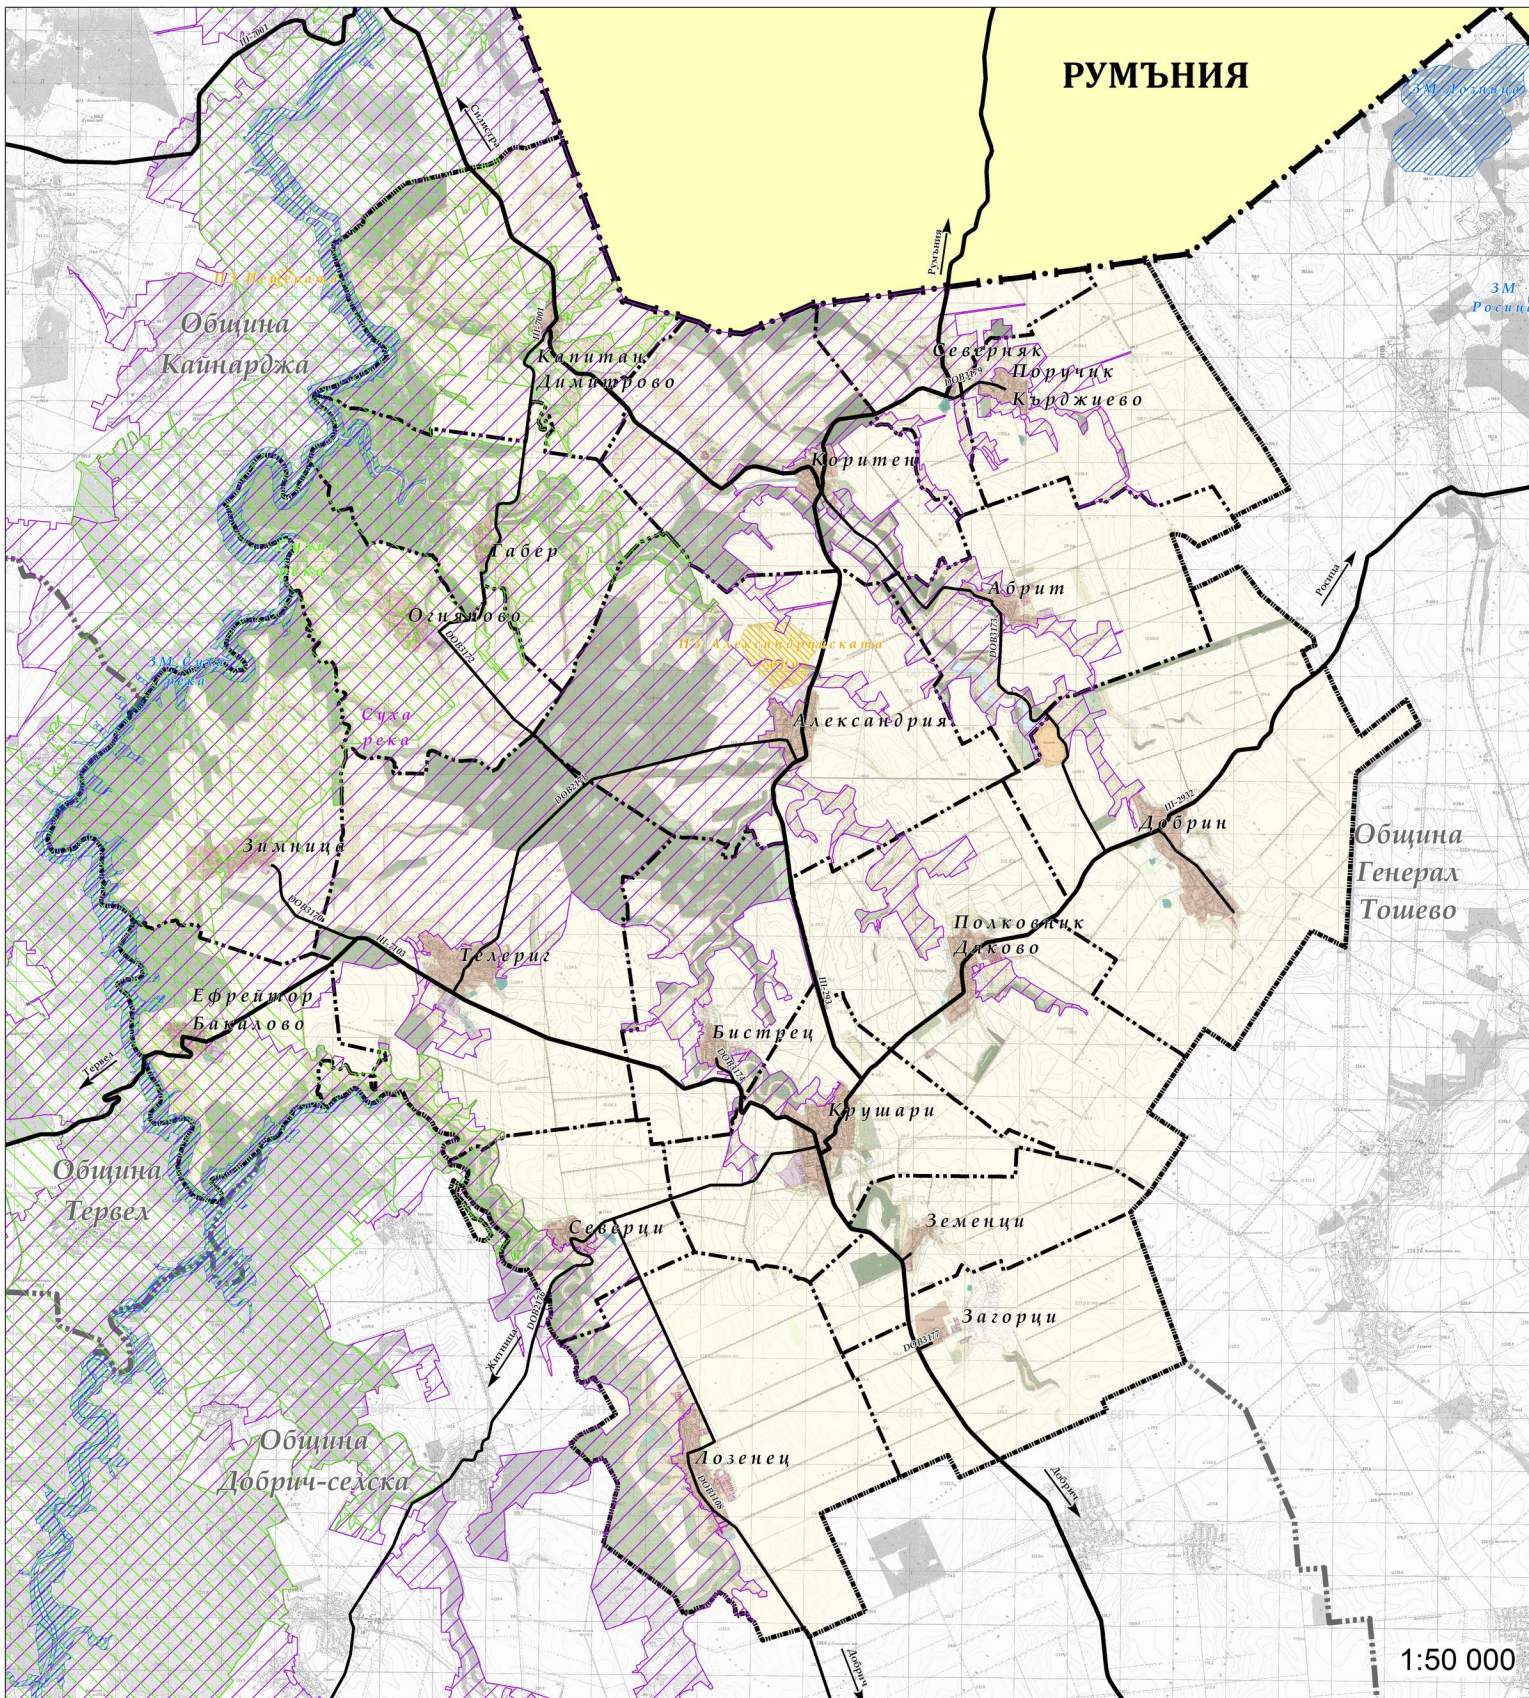

1:50 000

Възложител Община Крушари:

Кмет на Община Крушари/

Обединение „Про Консулт Крушари“ ДЗЗД

Ръководител проект:

/подпис, печат/

/арх. Борислав Георгиев/