




ОБЩ УСТРОЙСТВЕН ПЛАН НА ОБЩИНА КРУШАРИ



ОБЛАСТ ДОБРИЧ

РУМЪНИЯ

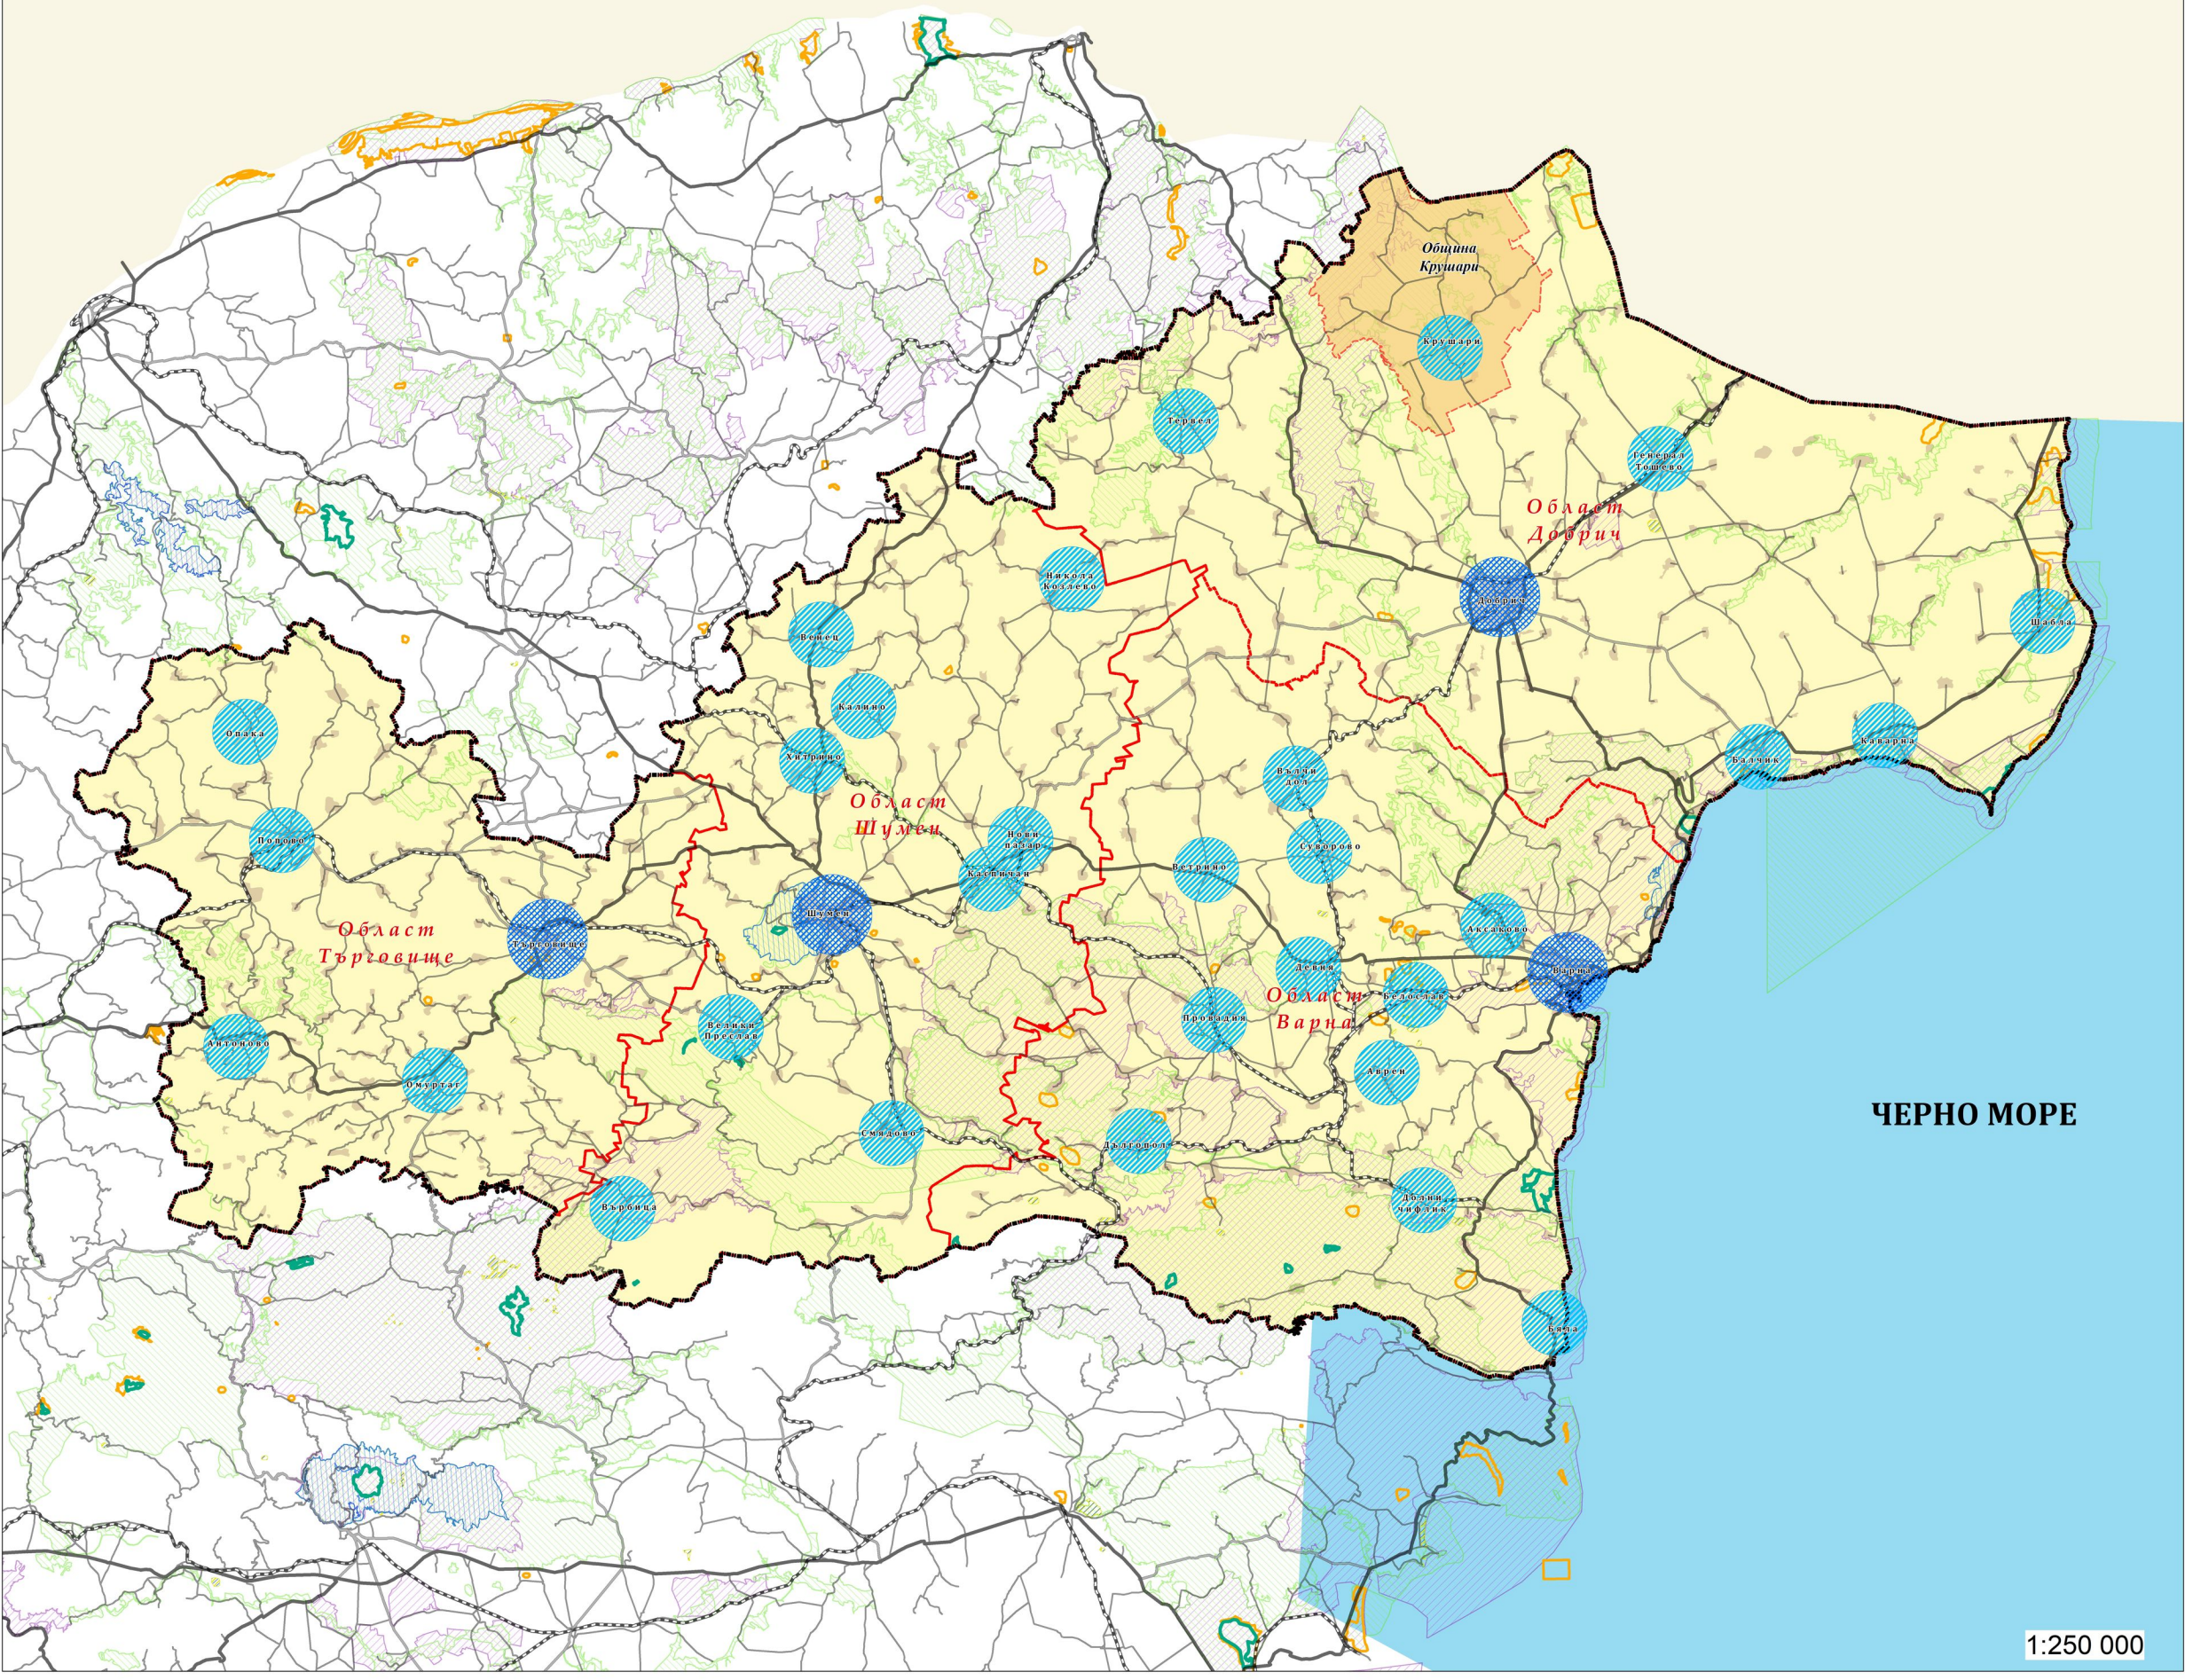

1:250 000

ЛЕГЕНДА

- Граница на Североизточен район
- Граница на Община Крушари
- Областни граници
- Населени места
- Тип център
 - Областен център
 - Общински център
- Републиканска пътна мрежа
 - I- клас
 - II- клас
 - III- клас
 - ЖП линия
- Натура 2000
 - Директива за местообитанията
 - Директива за птиците
- Защитени територии
 - Резерват
 - Защитени местности
 - Парк
 - Природни забележителности

ПРЕДВАРИТЕЛЕН ПРОЕКТ

Регионални условия и връзка
Община Крушари
Североизточен район на РБ

№ 6

Въложител Община Крушари:

.....
/кмет на Община Крушари/

Обединение „Про Консулт Крушари“ ДЗЗД Ръководител проект:

..... /арх. Борислав Георгиев/

..... /подпис, печат/