


# ПУП-ПАРЦЕЛАРЕН ПЛАН

Електропозахранване на тръбен кладенец в ПИ000049 в землището на с.Лозенец,  
местност Пенчова могила, общ.Крушари, обл.Добрич, МТТ 20/0,4 кV

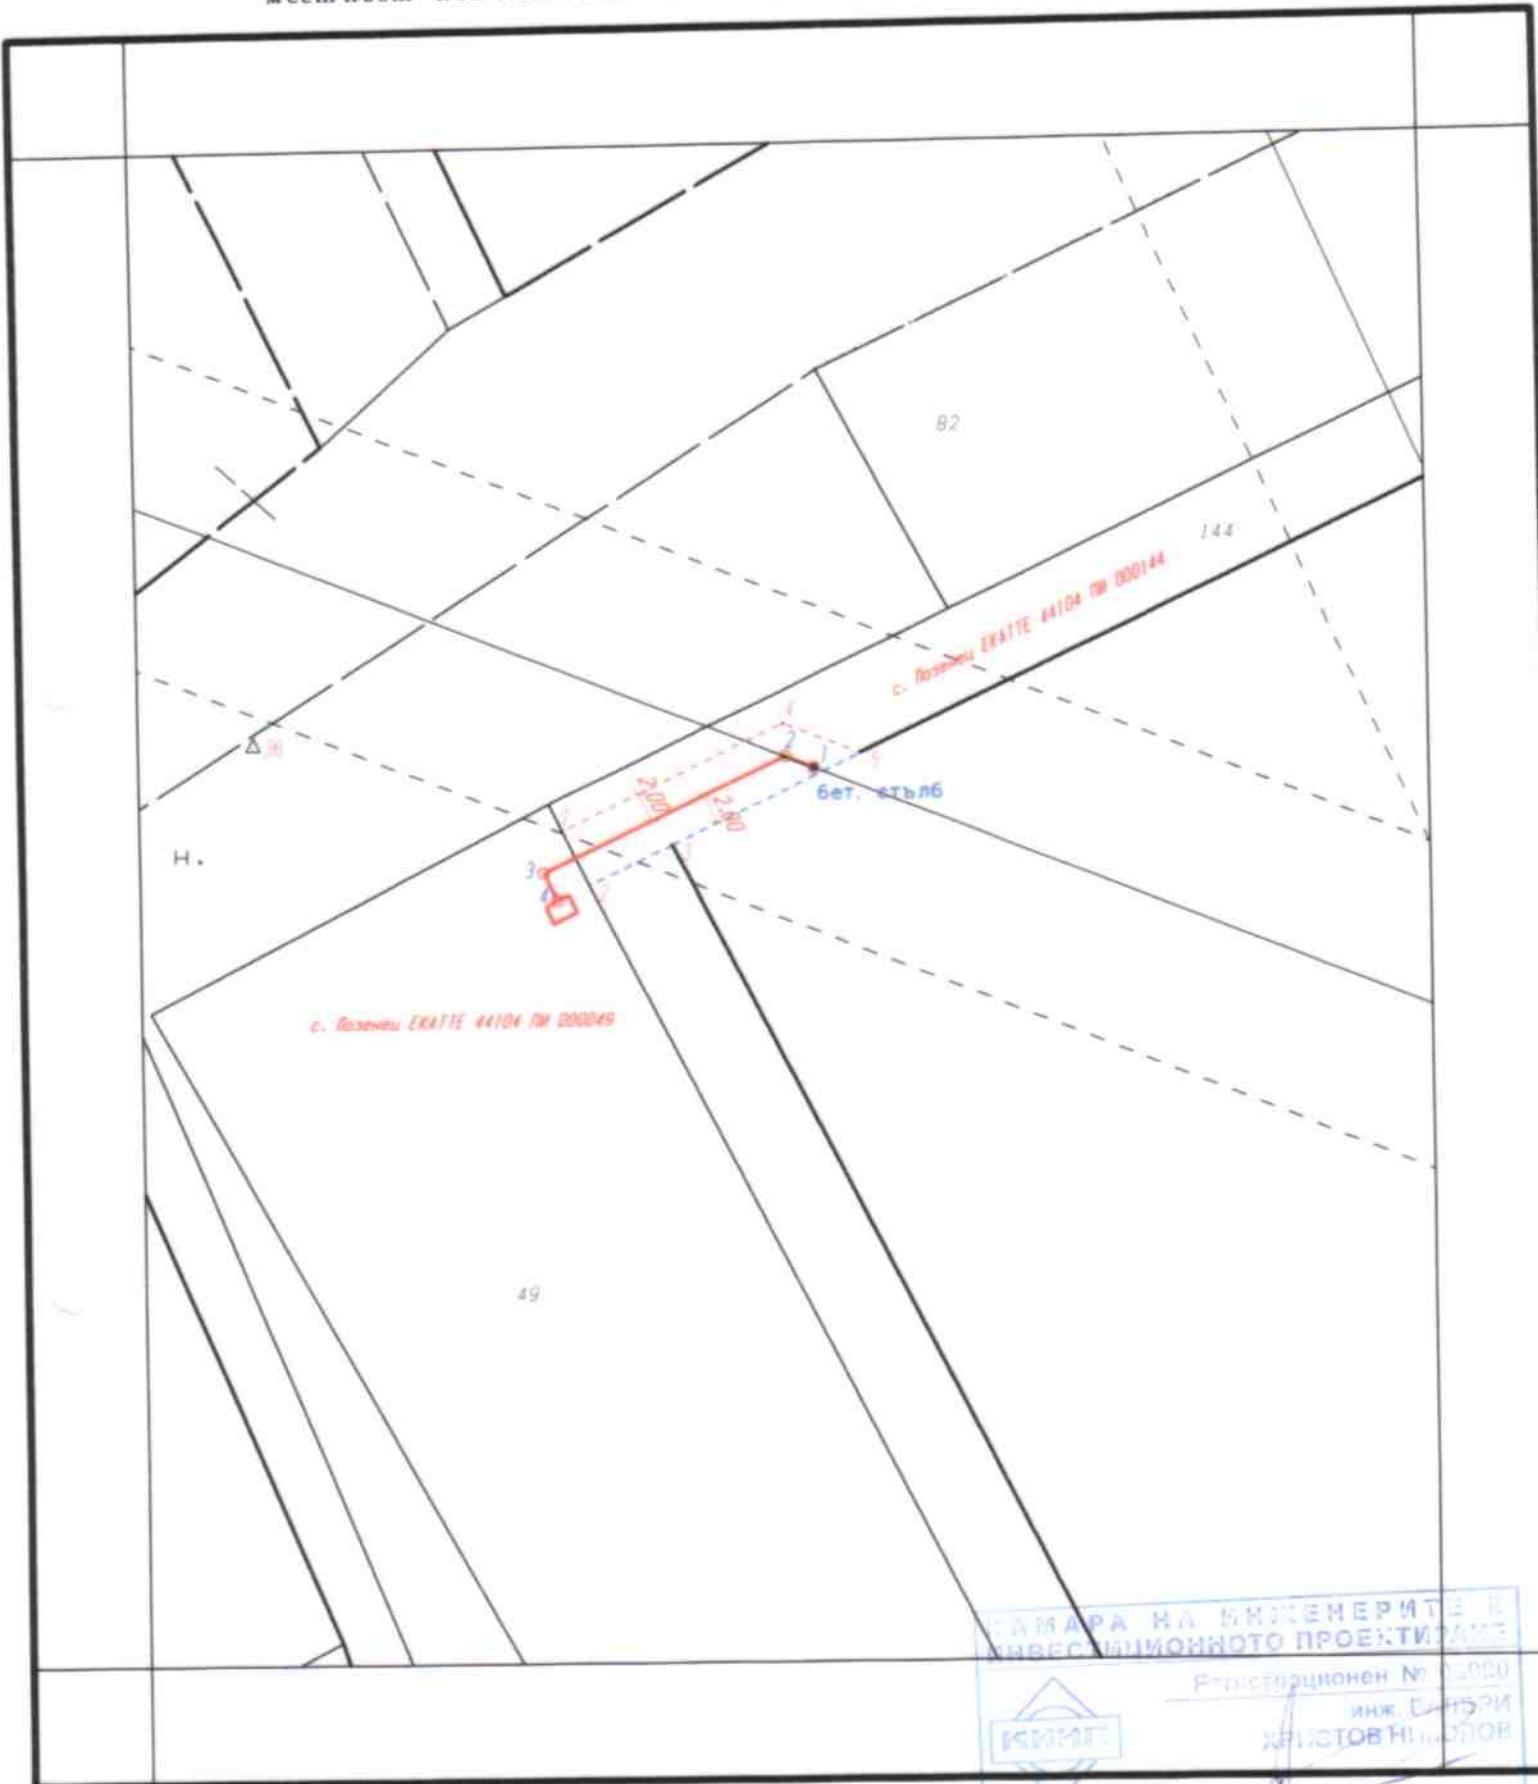

Координатна система 1970 г.

Височинна система Балтийска

AutoCAD for Windows

1:500

1см=5м

Основно сечение на релефа 1м

СЪДИМНА НА ИНЖЕНЕРИТЕ В ИНВЕСТИЦИОННОТО ПРОЕКТИРАНЕ	
Регистрационен № 000000	
инж. Е. Н. ОРИ Христов Николов	
Изработил	
Пълна проектна документация инж. В. В. А. ГОСТ	