





ИЗМЕНЕНИЕ НА ДЕЙСТВАЩИЯ ПУП-ПРЗ ЗА УПИ II И VIII ОТ КВ. 31 ПО ПЛАНА НА С. КРУШАРИ, ОБЩ. КРУШАРИ, ОБЛ. ДОБРИЧ

ИЗВАДКА ОТ ДЕЙСТВАЩИЯ ПУП-ПРЗ ЗА УПИ II И VIII ОТ КВ. 31 ПО ПЛАНА НА С. КРУШАРИ, ОБЩ. КРУШАРИ, ОБЛ. ДОБРИЧ

ИЗМЕНЕНИЕ НА ПУП-ПР ЗА УПИ II И VIII ОТ КВ. 31 И ОБОСОБЯВАНЕТО НА УПИ IX-753 ОТ КВ. 31, ПО ПЛАНА НА С. КРУШАРИ, ОБЩ. КРУШАРИ, ОБЛ. ДОБРИЧ

ПУП-ПР ЗА УПИ IX-753 ОТ КВ. 31, ПО ПЛАНА НА С. КРУШАРИ, ОБЩ. КРУШАРИ, ОБЛ. ДОБРИЧ

ПУП-ПЛАН ЗА ЗАСТРОЯВАНЕ ЗА УПИ IX-753 ОТ КВ. 31, ПО ПЛАНА НА С. КРУШАРИ, ОБЩ. КРУШАРИ, ОБЛ. ДОБРИЧ

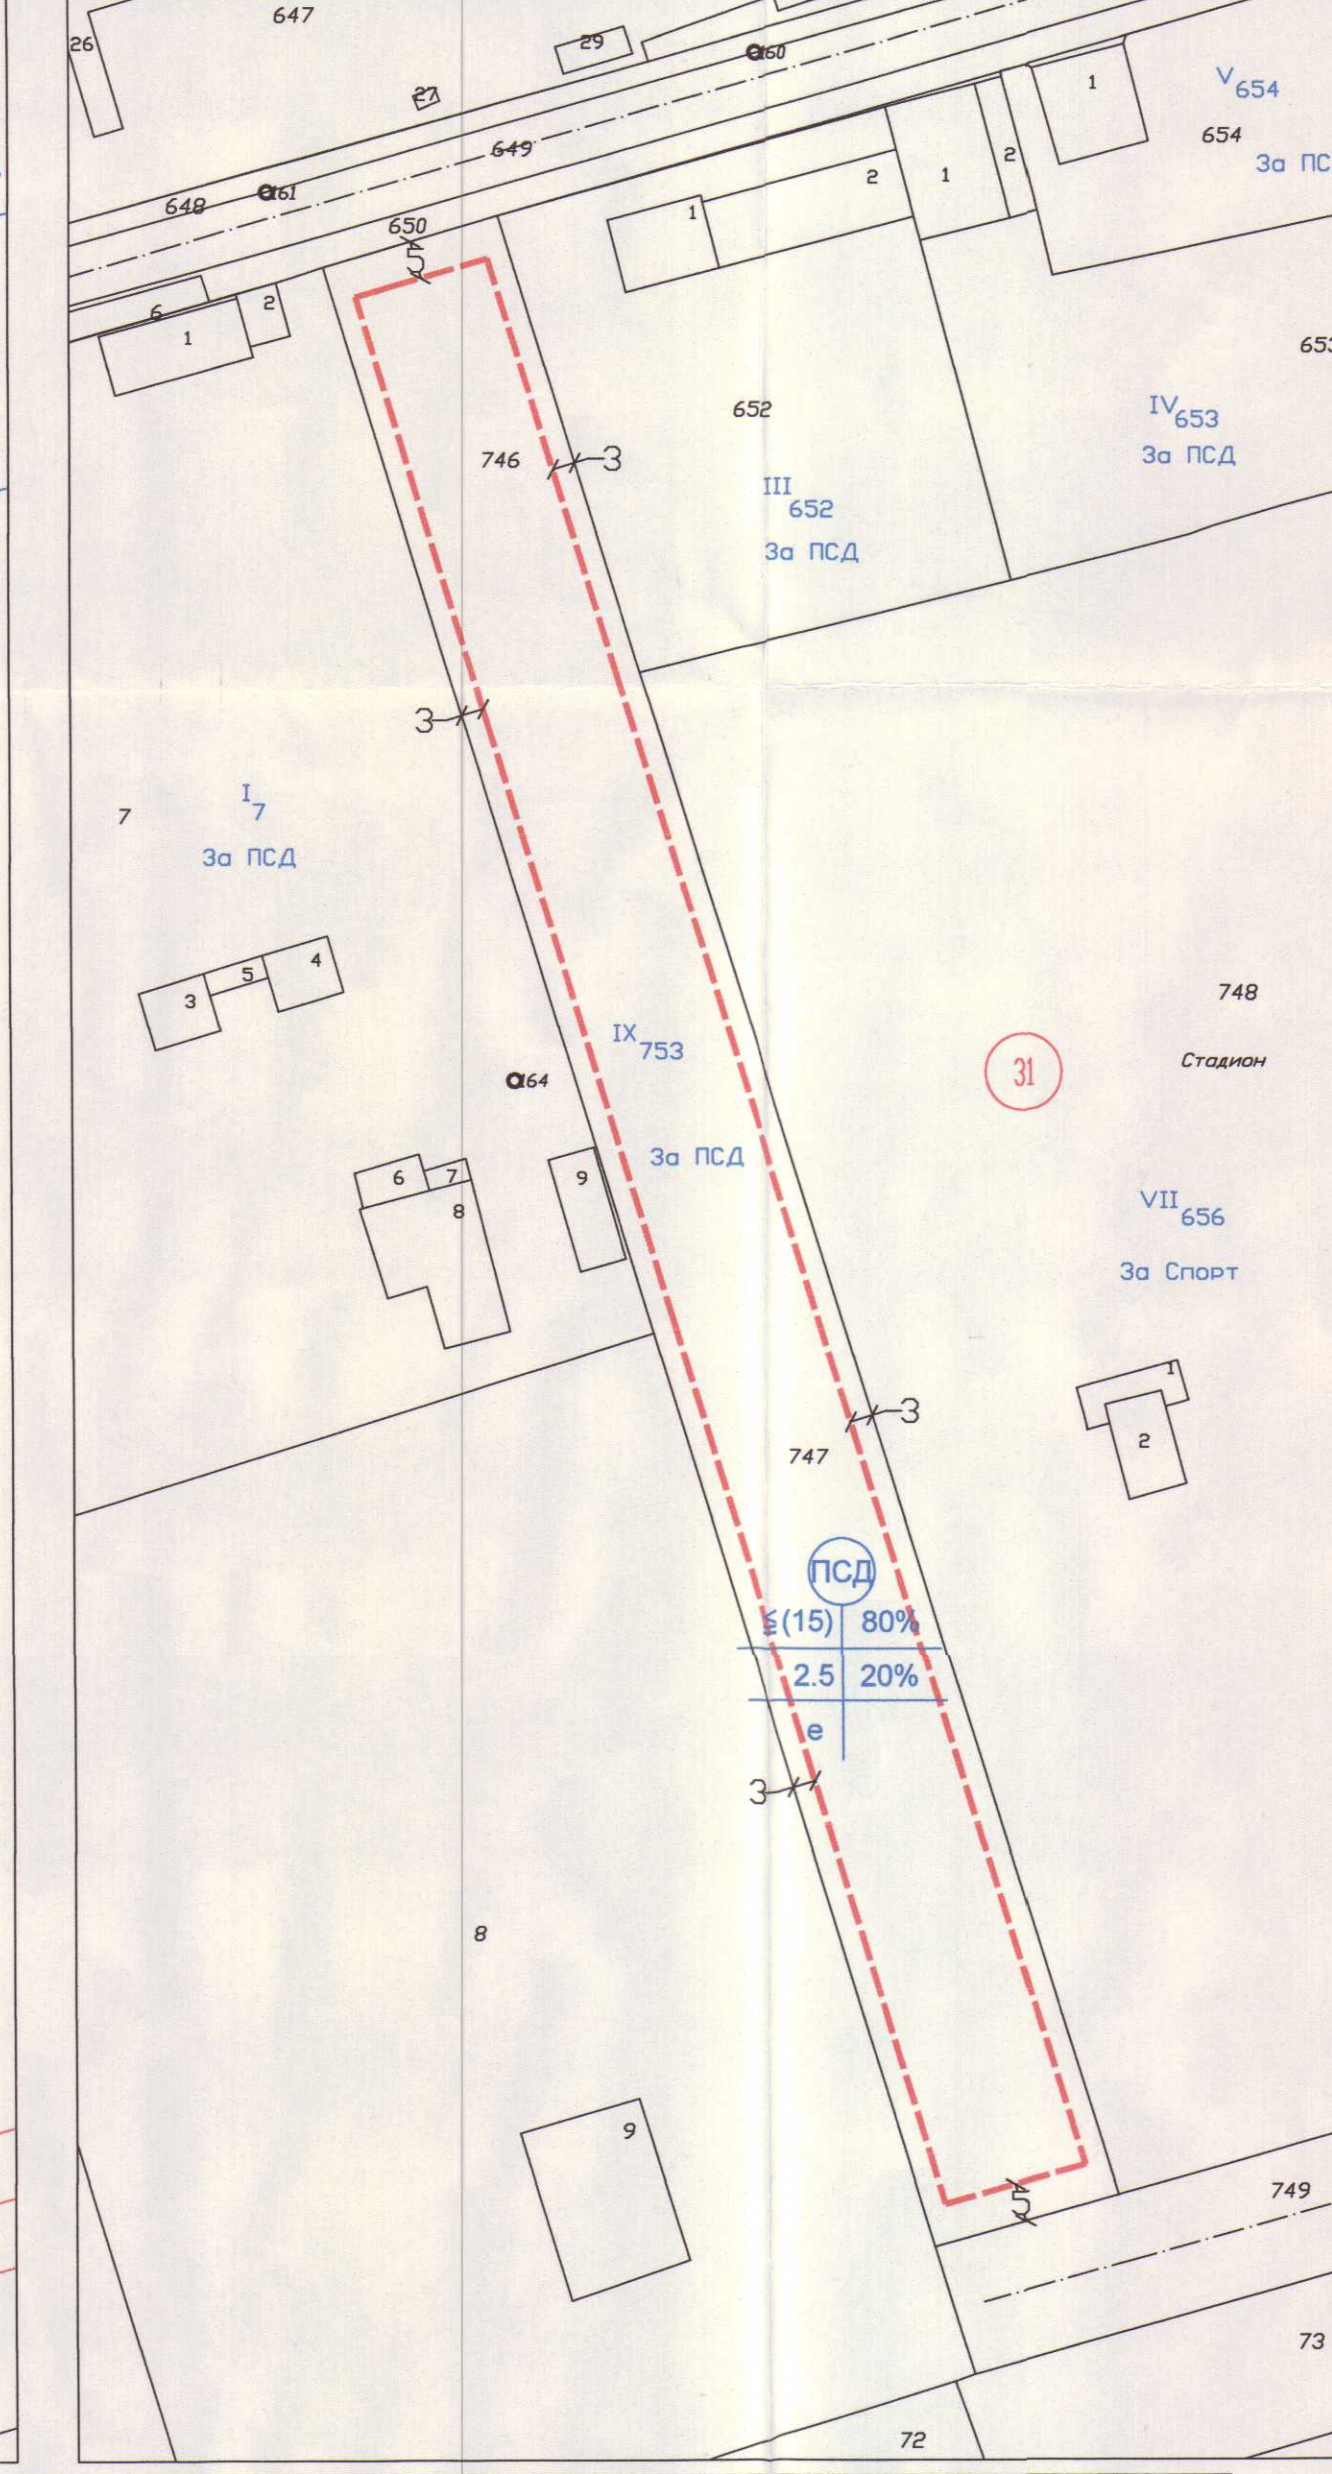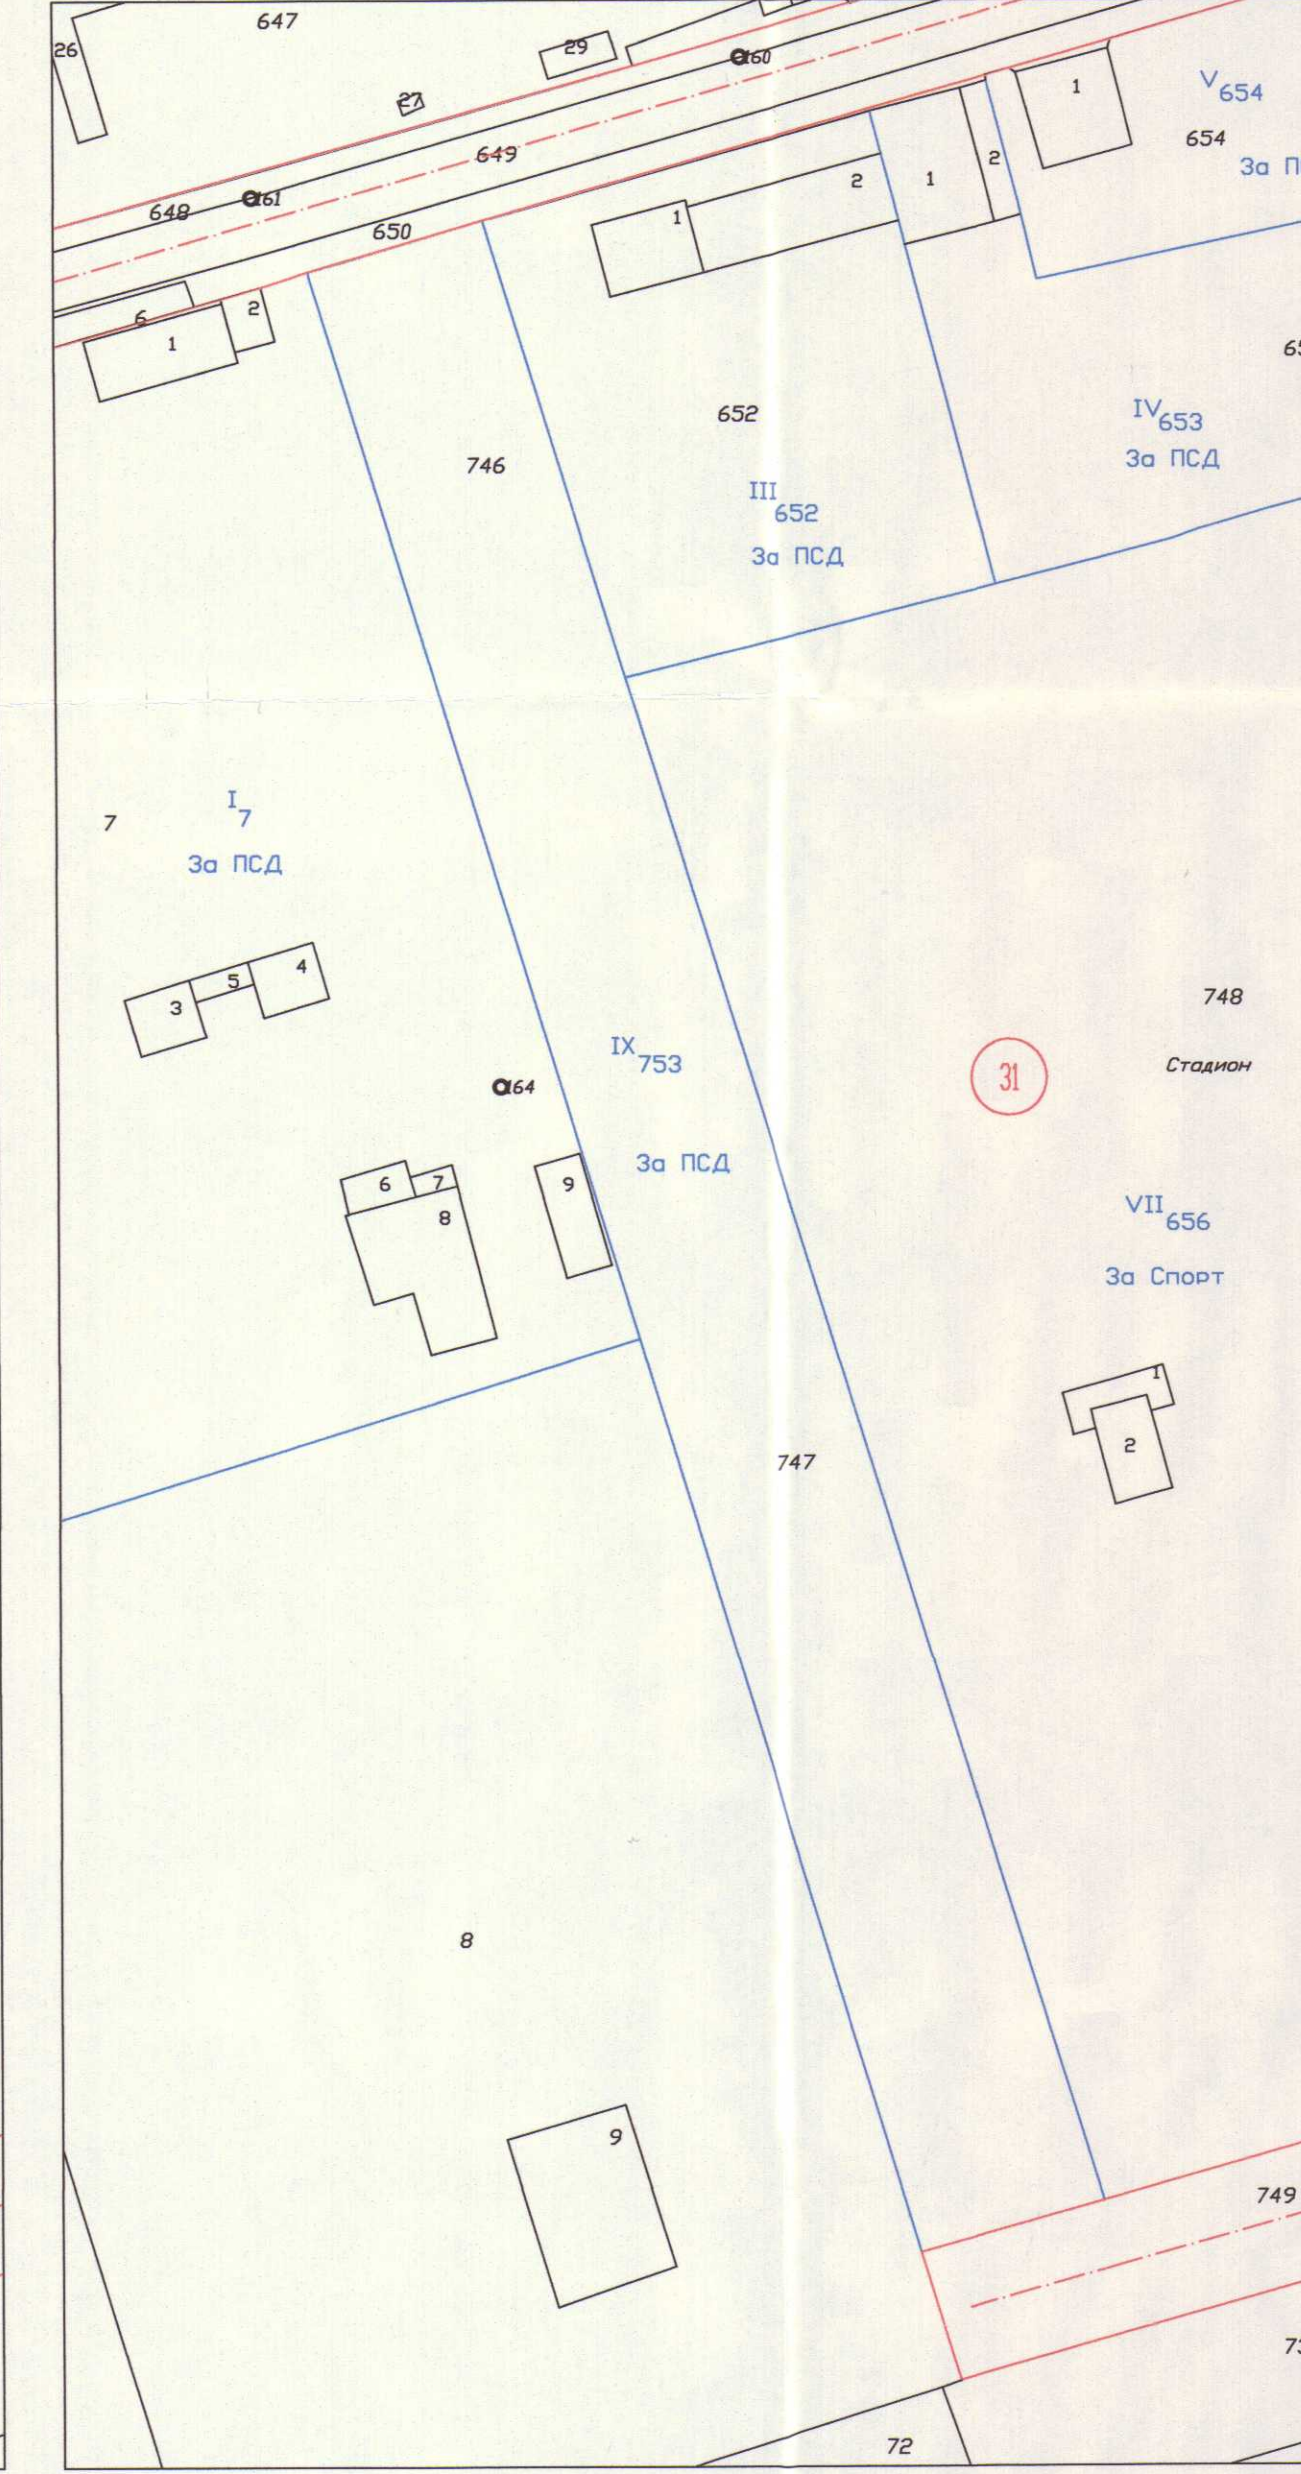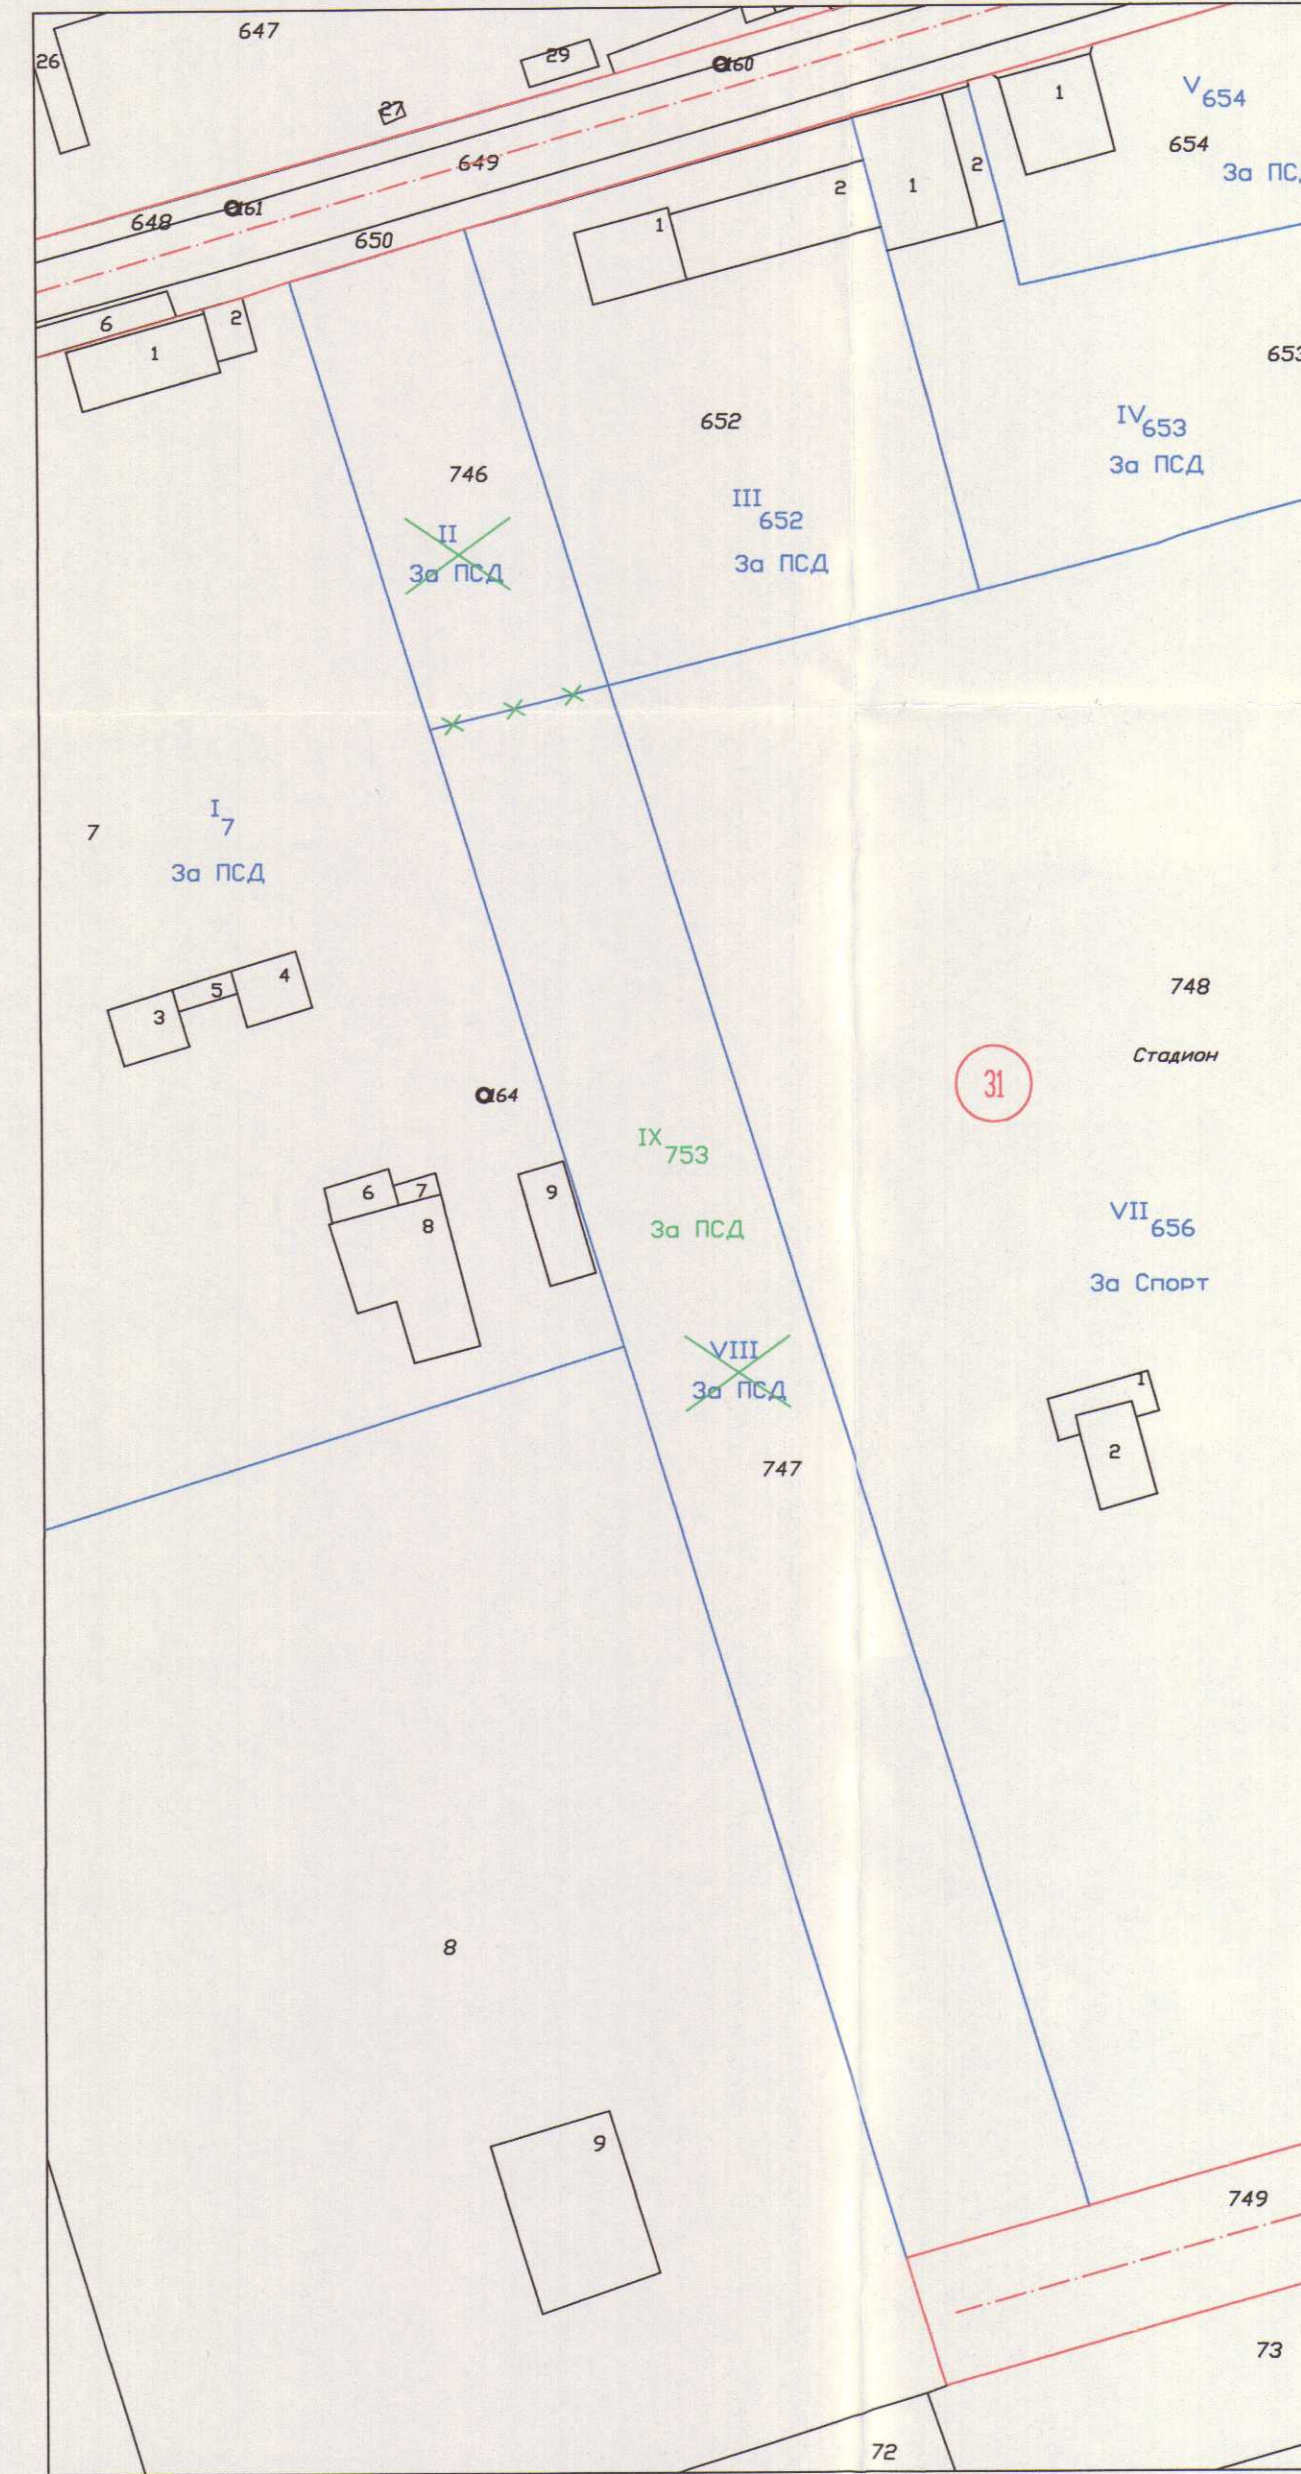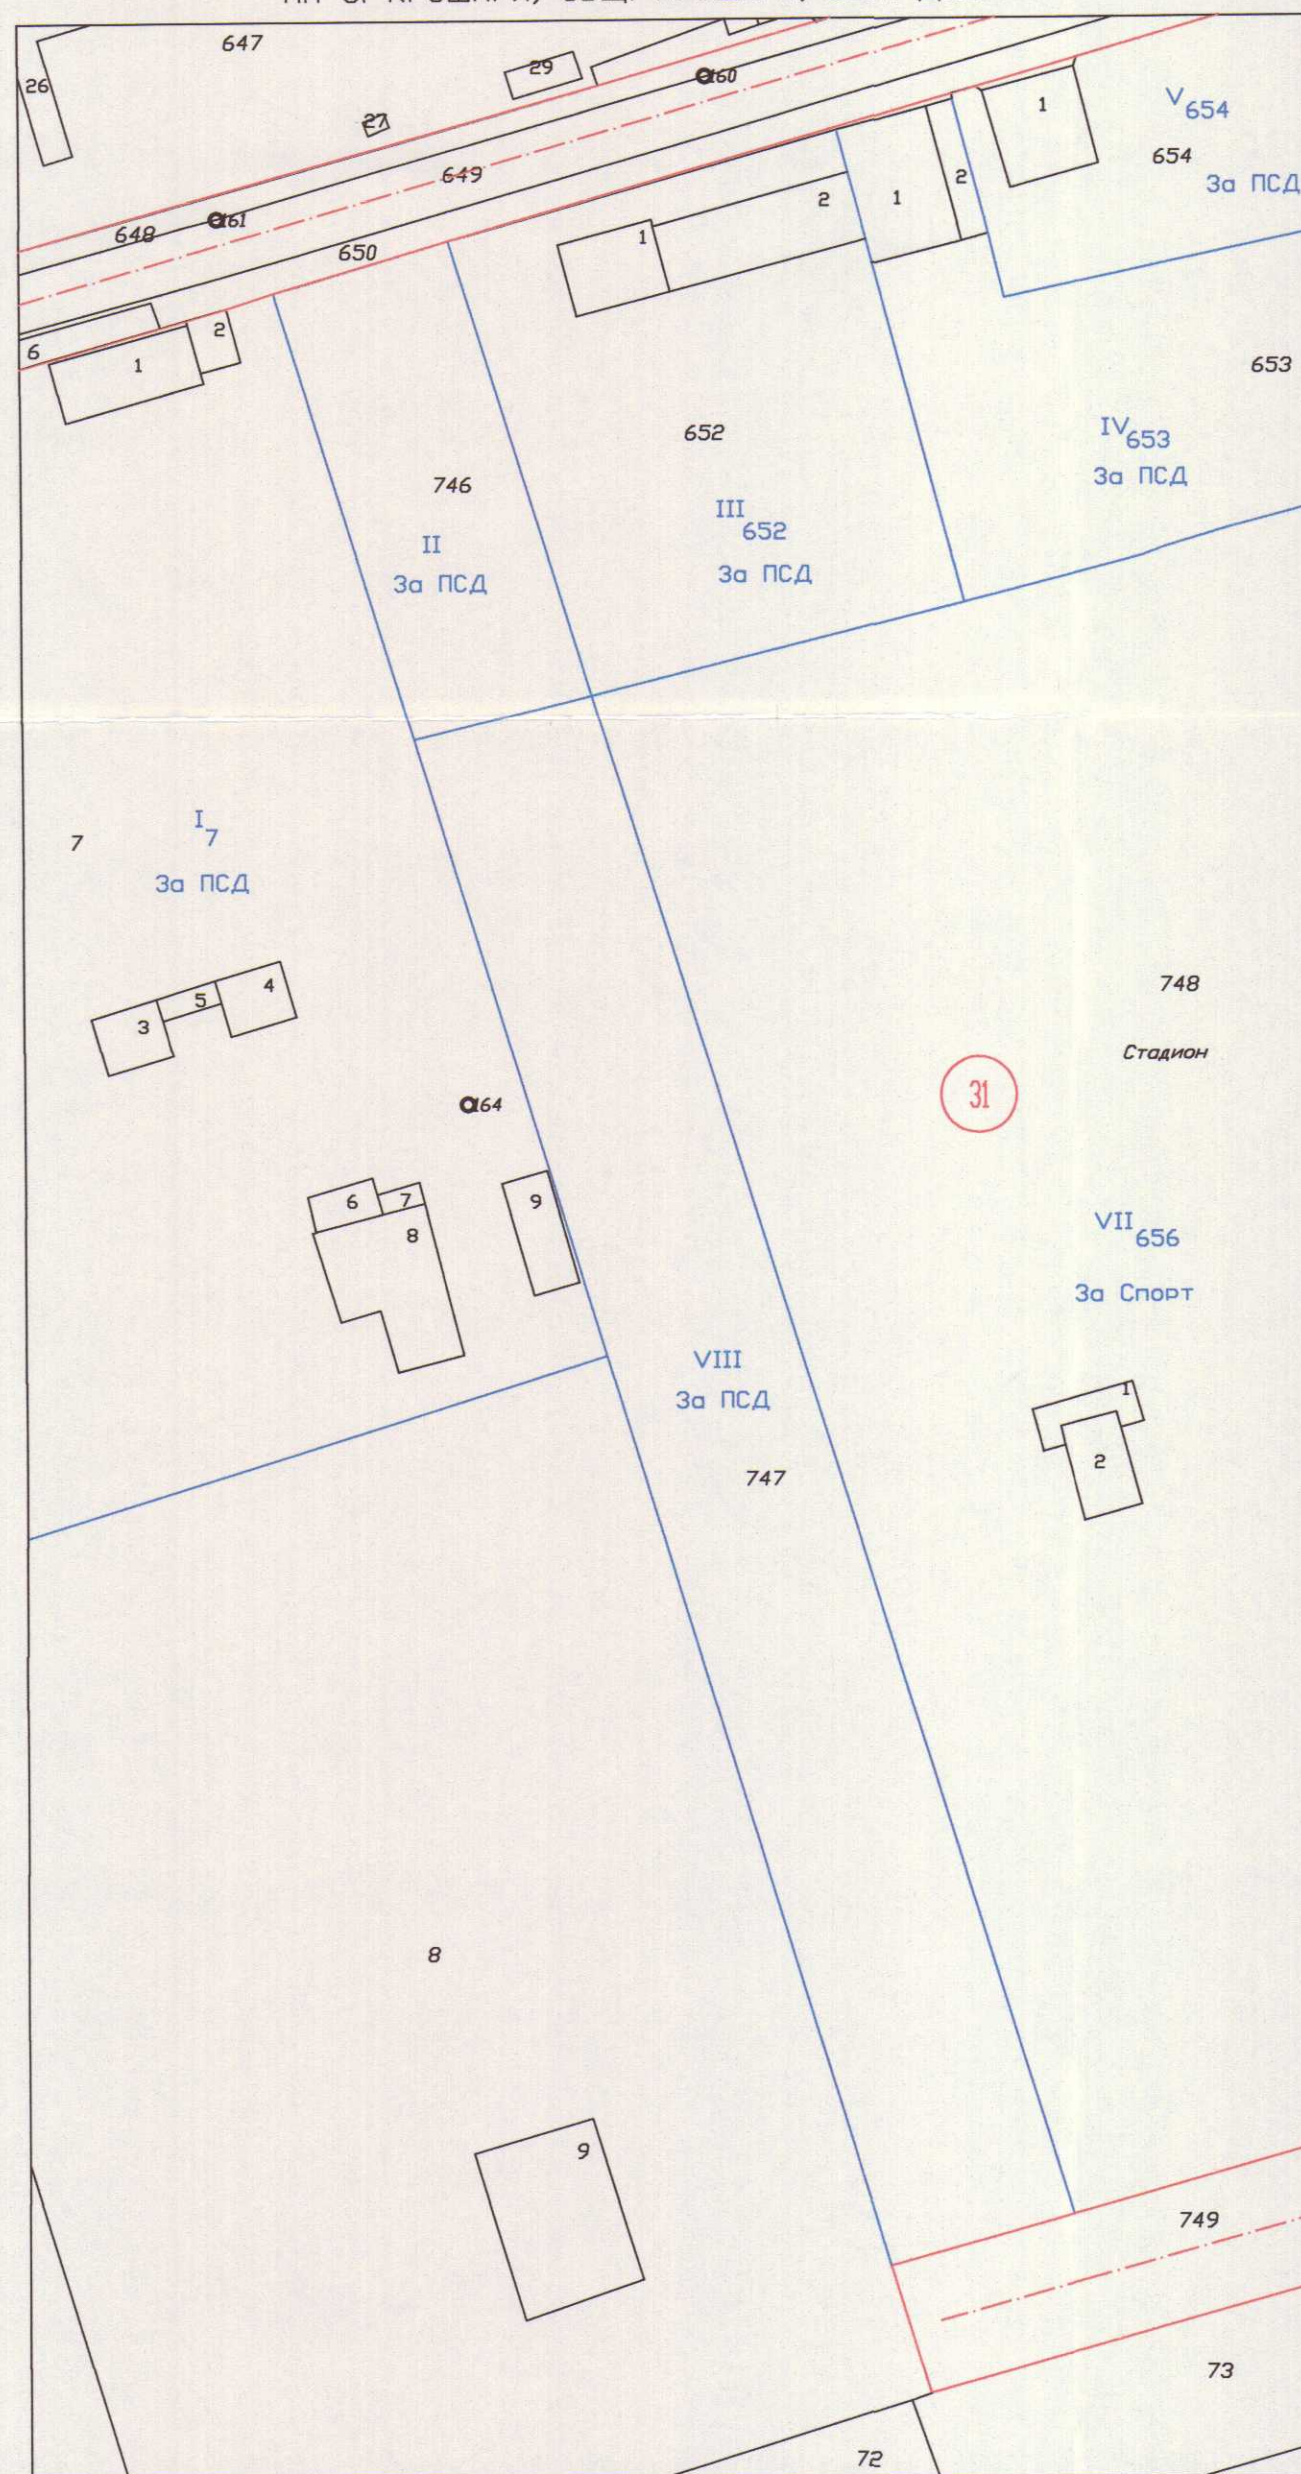

ОДОБРЯВАМ СЪС ЗАПОВЕД No.....
КМЕТ:
(И. Мостеджев)

ПРЕДЛОЖИЛ,
ГЛ. АРХИТЕКТ:
(арх. Н. Ганева)

Заличена информация във връзка със ЗЗЛД

Заличена информация във връзка със ЗЗЛД

Номер на квартал	Номер поземлен имот и/или зградилан поземлен имот	Устроителна зона	Поземлен имот с установено предназначение	Задължителна	Етажност (височина в м)		Градостроителни параметри				Начин на застрояване	Площ, кв. м
					максимална	възможна	максимална	максимална	максимална	минимална		
31	IX-753	ПСД		(15)	80%	2.5	20%	e				6746

ОБЕКТ	ИЗМЕНЕНИЕ НА ДЕЙСТВАЩИЯ ПУП-ПРЗ ЗА УПИ II И VIII ОТ КВ. 31 И ОБОСОБЯВАНЕТО НА УПИ IX-753 ОТ КВ. 31, ПО ПЛАНА НА С. КРУШАРИ, ОБЩ. КРУШАРИ, ОБЛ. ДОБРИЧ	
ВЪЗЛОЖИТЕЛ	"НДИ ЕНЕРДЖИ" ЕООД	Заличена информация във връзка със ЗЗЛД
ПРОЕКТАНТ	пр инж. В. Николов	Заличена информация във връзка със ЗЗЛД
НАЧЕРТАЛ	пр инж. И. Пеячев	Заличена информация във връзка със ЗЗЛД
ПРОЕКТАНТ	пз арх. К. Желянов	Заличена информация във връзка със ЗЗЛД
ДАТА:	02.2022 г.	МАЩАБ 1:1000