



ИЗМЕНЕНИЕ НА ДЕЙСТВАЩИЯ ПУП-ПРЗ ЗА УПИ V-262, кв.51 ПО РП НА С.КРУШАРИ  
И ОБОСОБЯВАНЕ НА НОВИ УПИ XX, УПИ XXI И УПИ XXII КВ.51 ПО РП НА С.КРУШАРИ


ИЗВАДКА ОТ КК И ОТ ДЕЙСТВАЩИЯ ПУП -ПР  
ЗА УПИ V -262 КВ.51 ПО РП НА С.КРУШАРИ

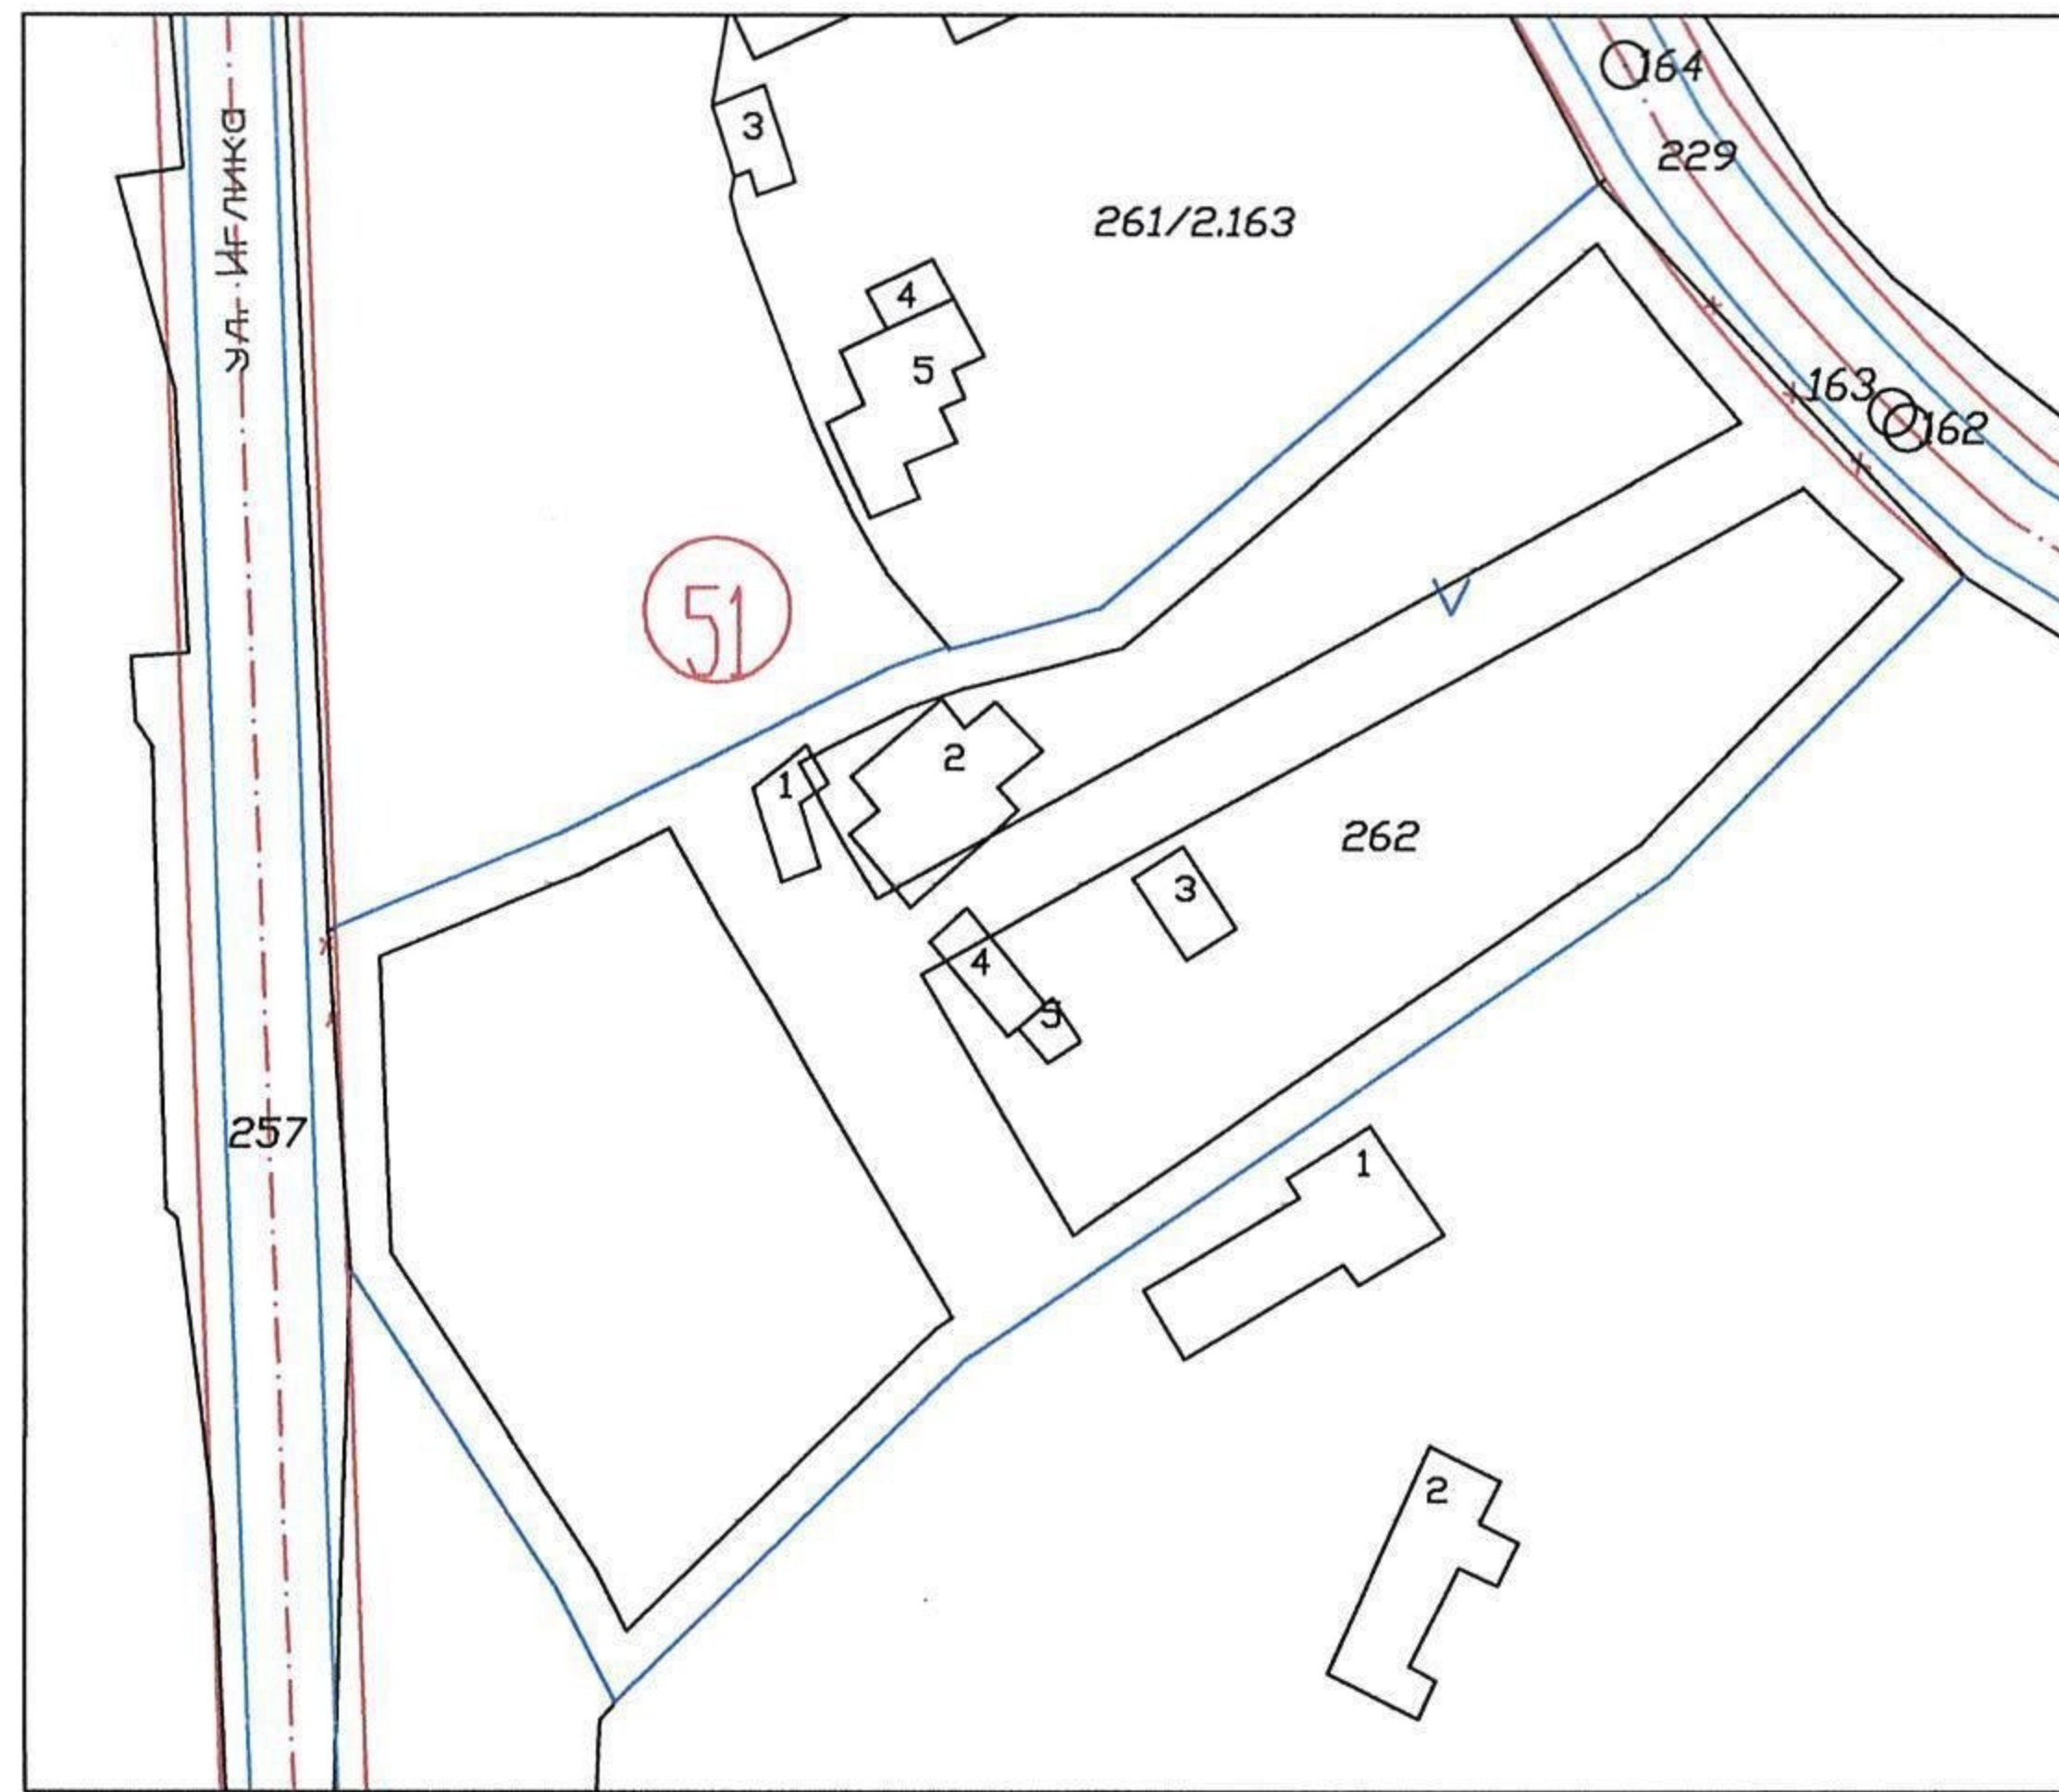


ИЗМЕНЕНИЕ НА ДЕЙСТВАЩИЯ ПУП-ПР  
И ОБОСОБЯВАНЕ НА УПИ XX, XXI И XXII КВ.51  
ПО РП НА С.КРУШАРИ

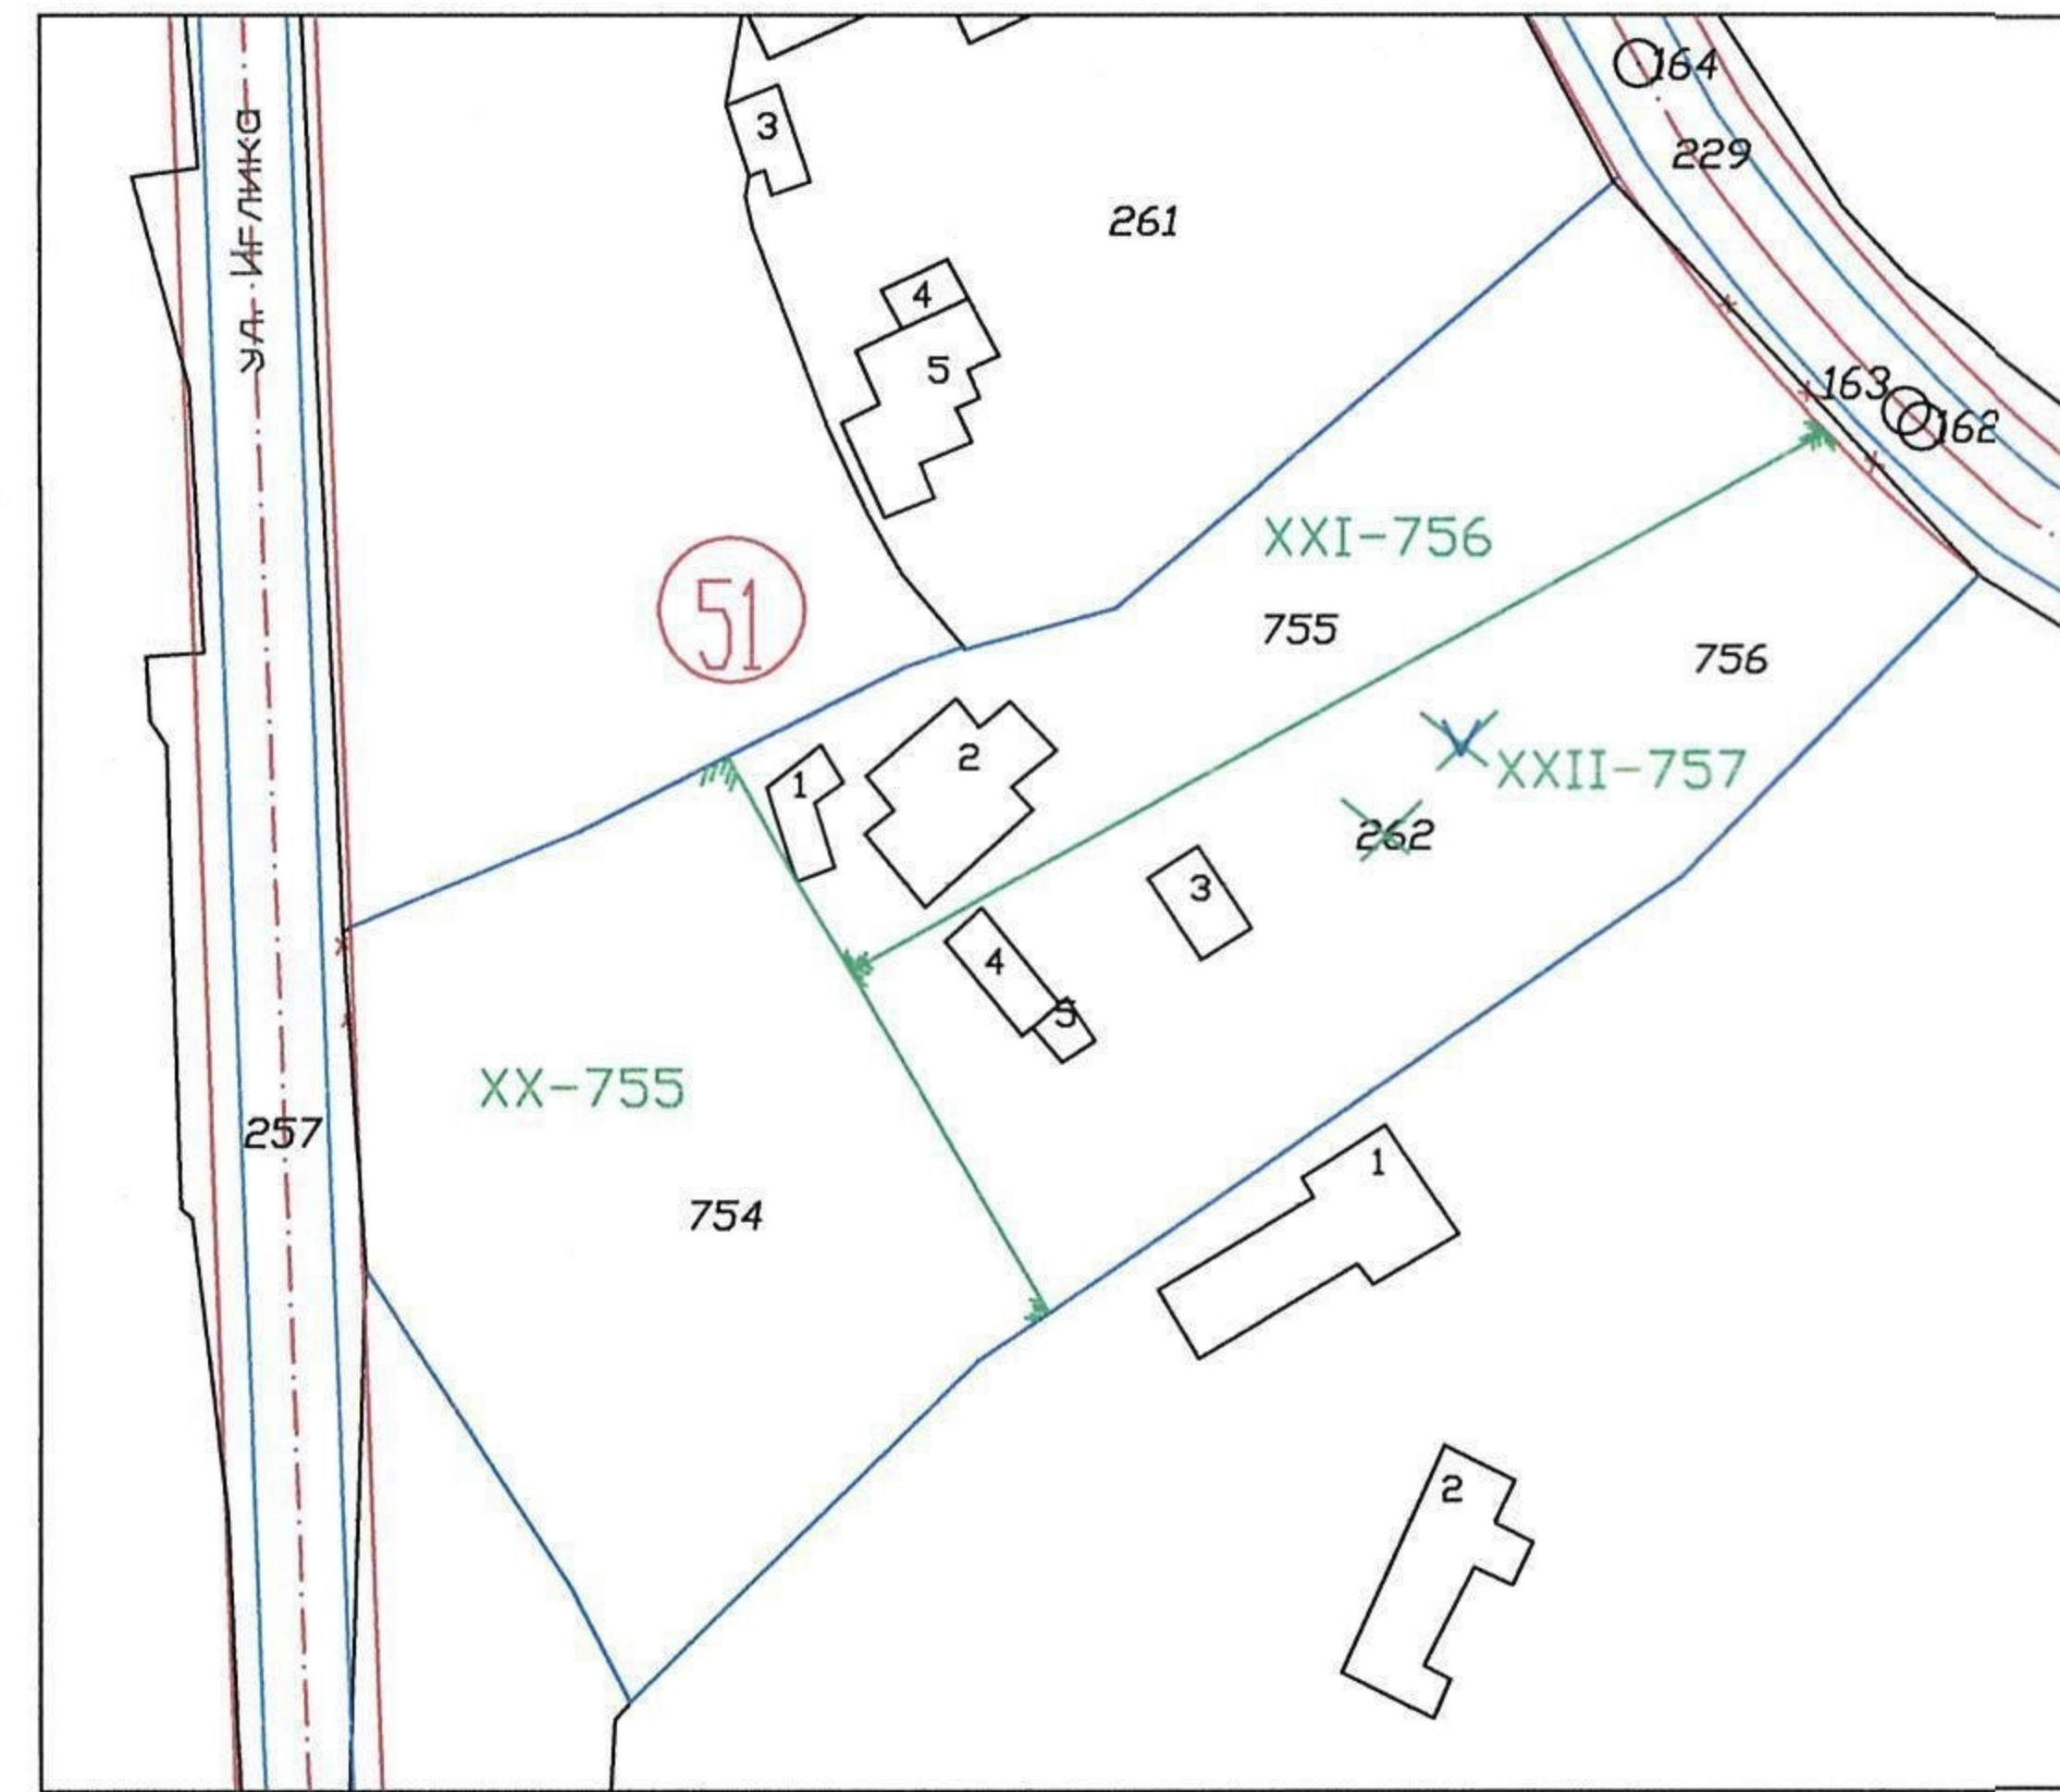


ПУП-ПЛАН ЗА РЕГУЛАЦИЯ  
ЗА УПИ XX, УПИ XXI И УПИ XXII КВ.51  
ПО РП НА С.КРУШАРИ

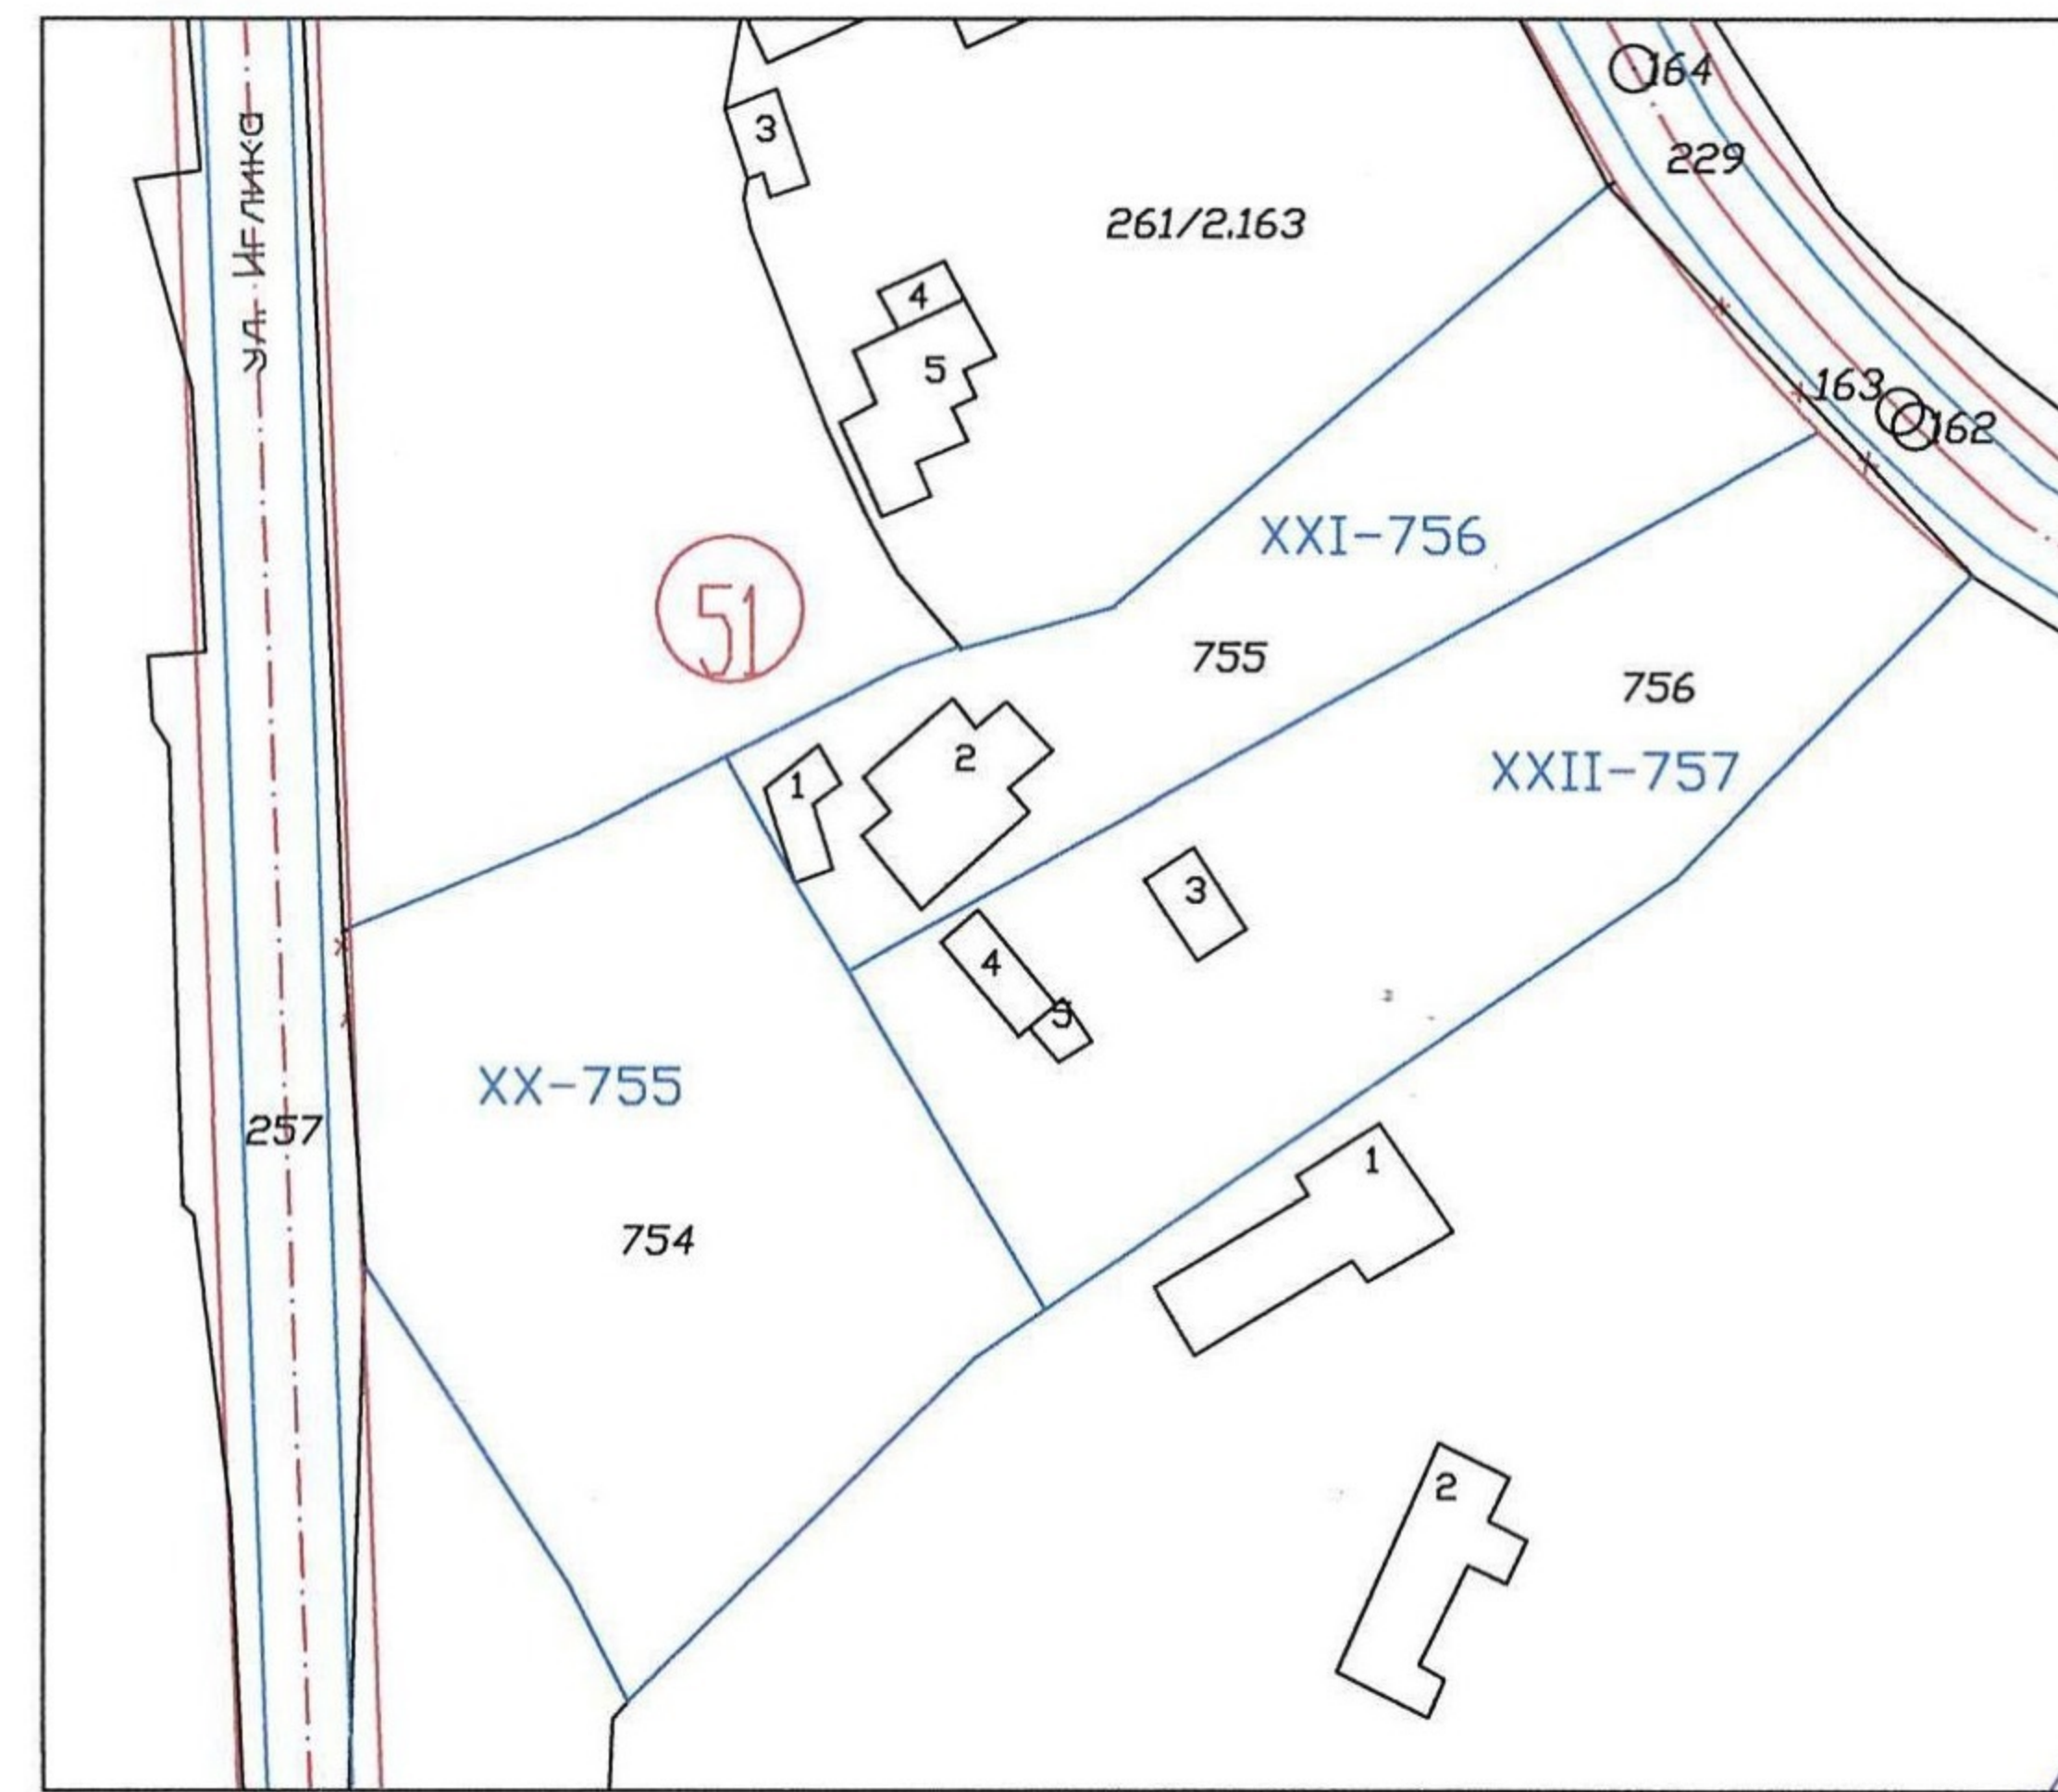

ИЗВАДКА ОТ КК И ОТ ДЕЙСТВАЩИЯ ПУП -ПЗ  
ЗА УПИ V -262 КВ.51 ПО РП НА С.КРУШАРИ

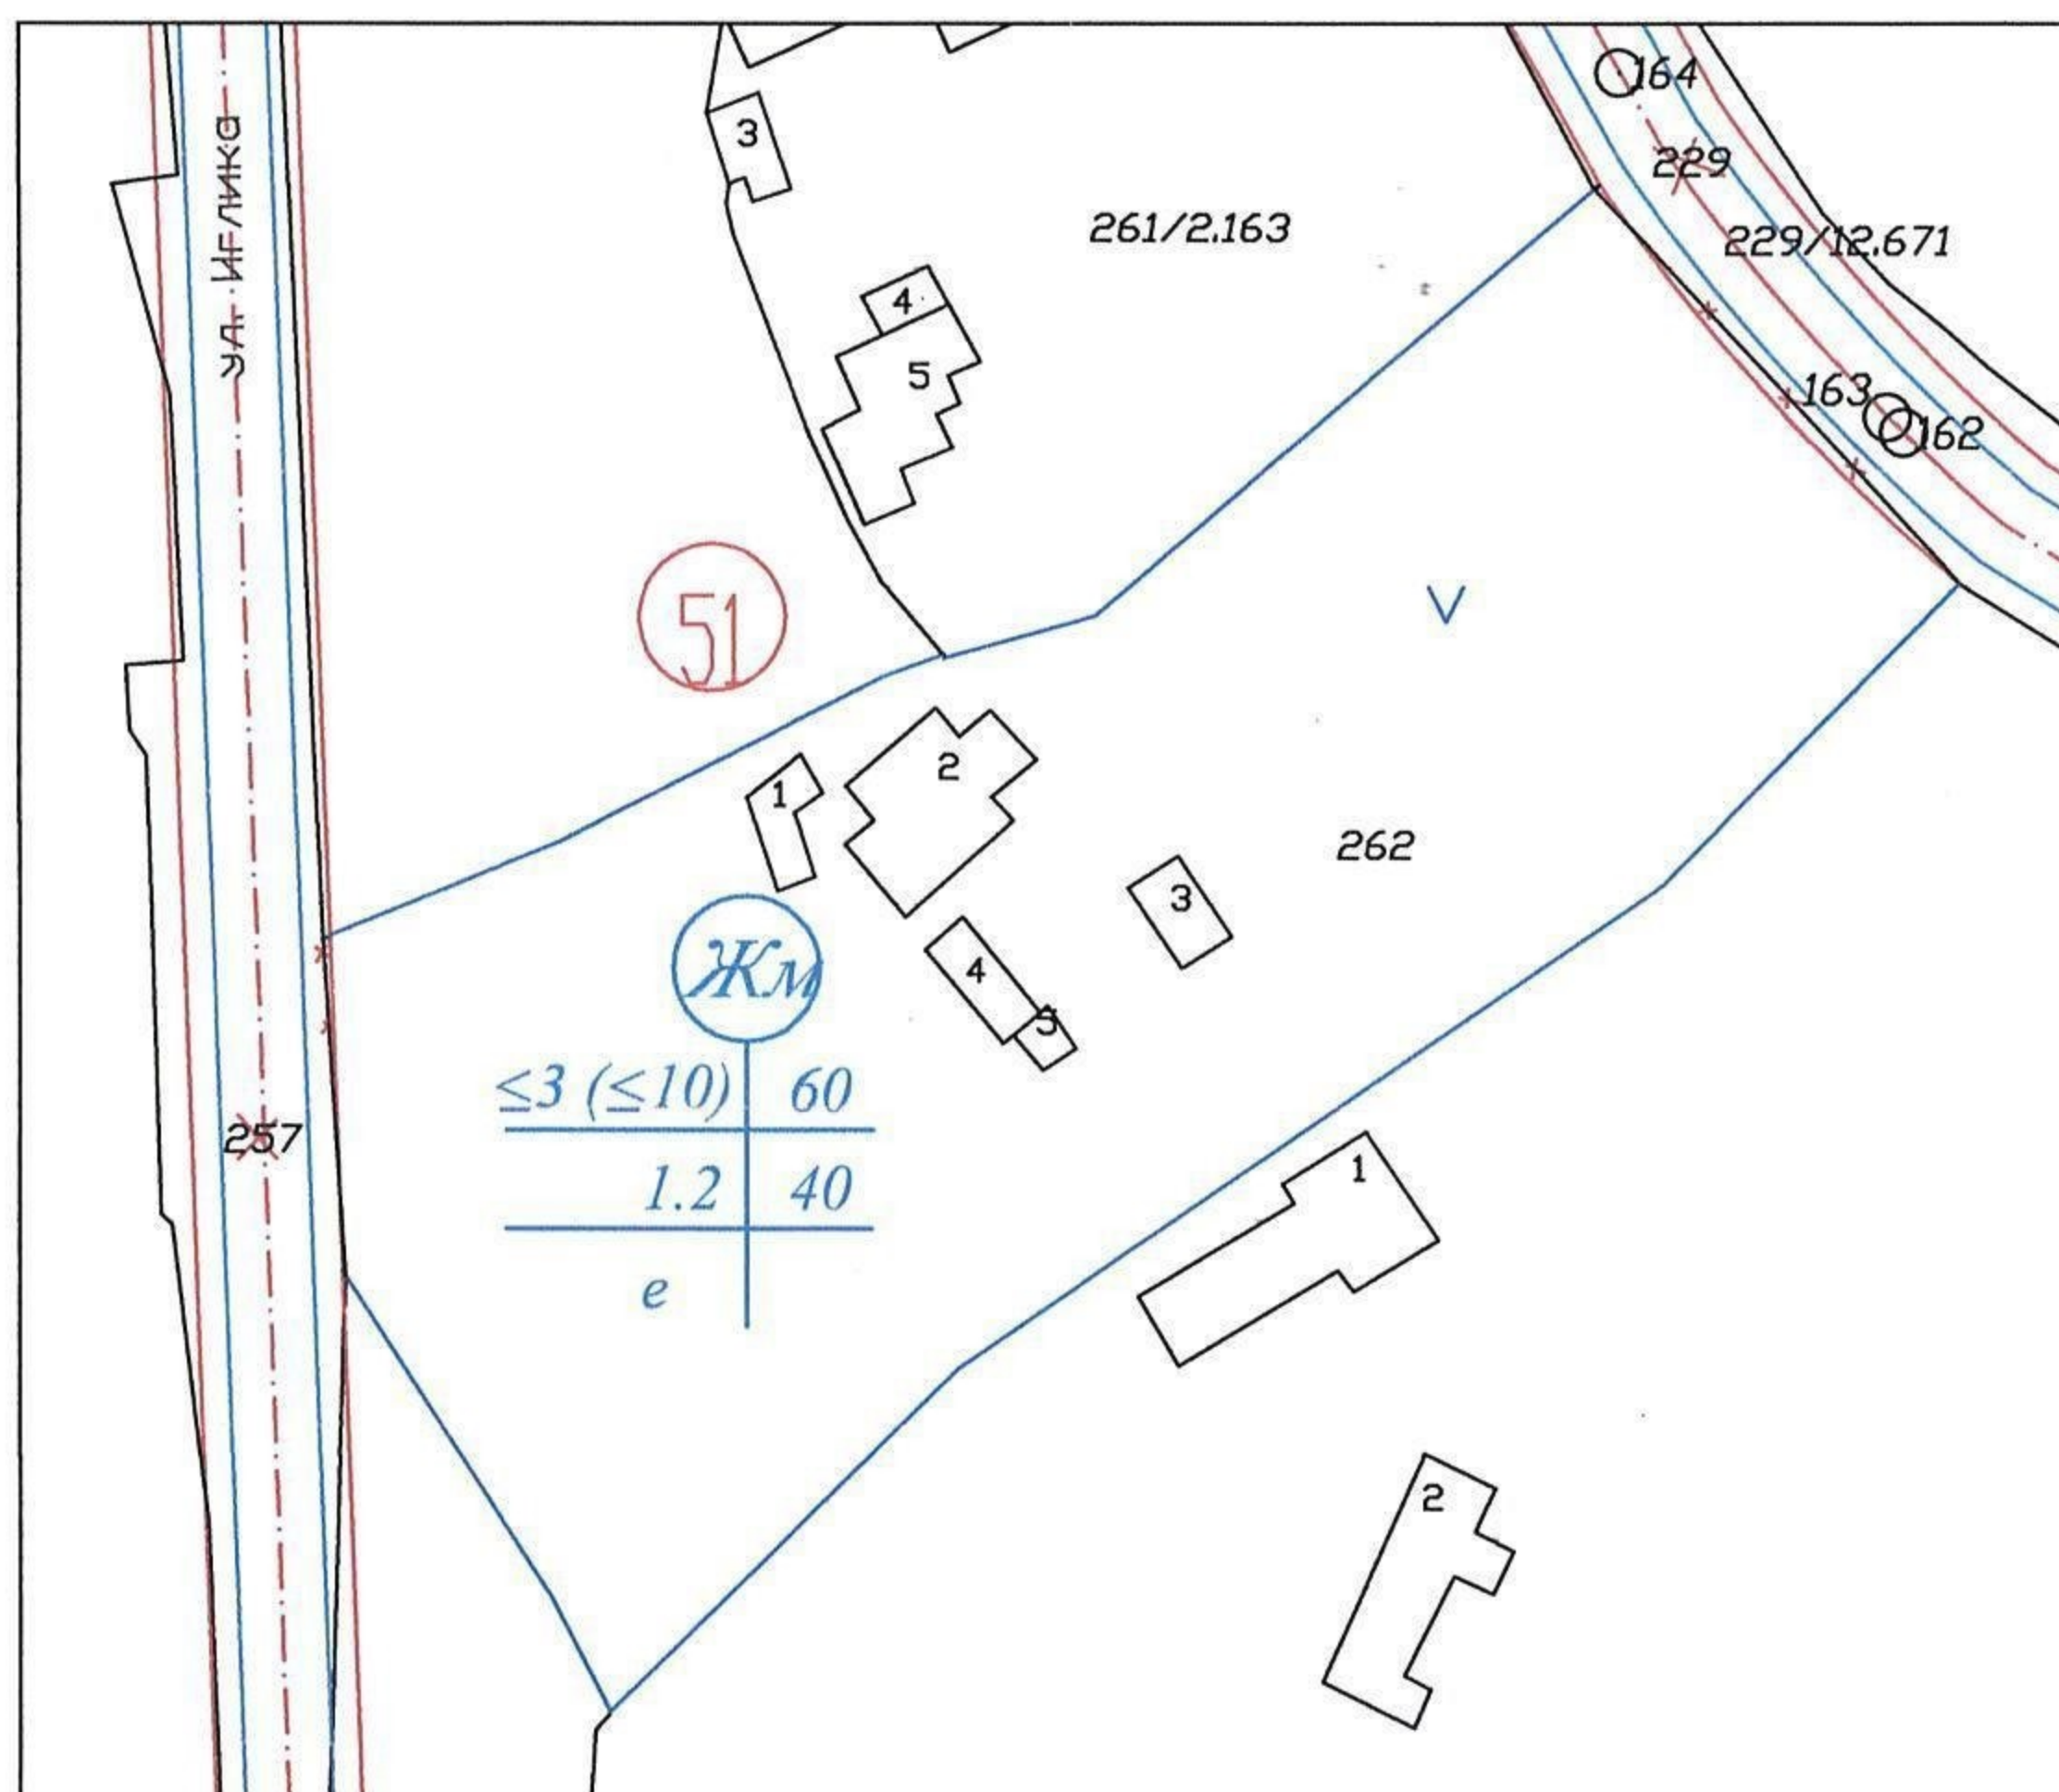

ПУП-ПЛАН ЗА ЗАСТРОЯВАНЕ  
ЗА УПИ XX, УПИ XXI И УПИ XXII КВ.51  
ПО РП НА С.КРУШАРИ

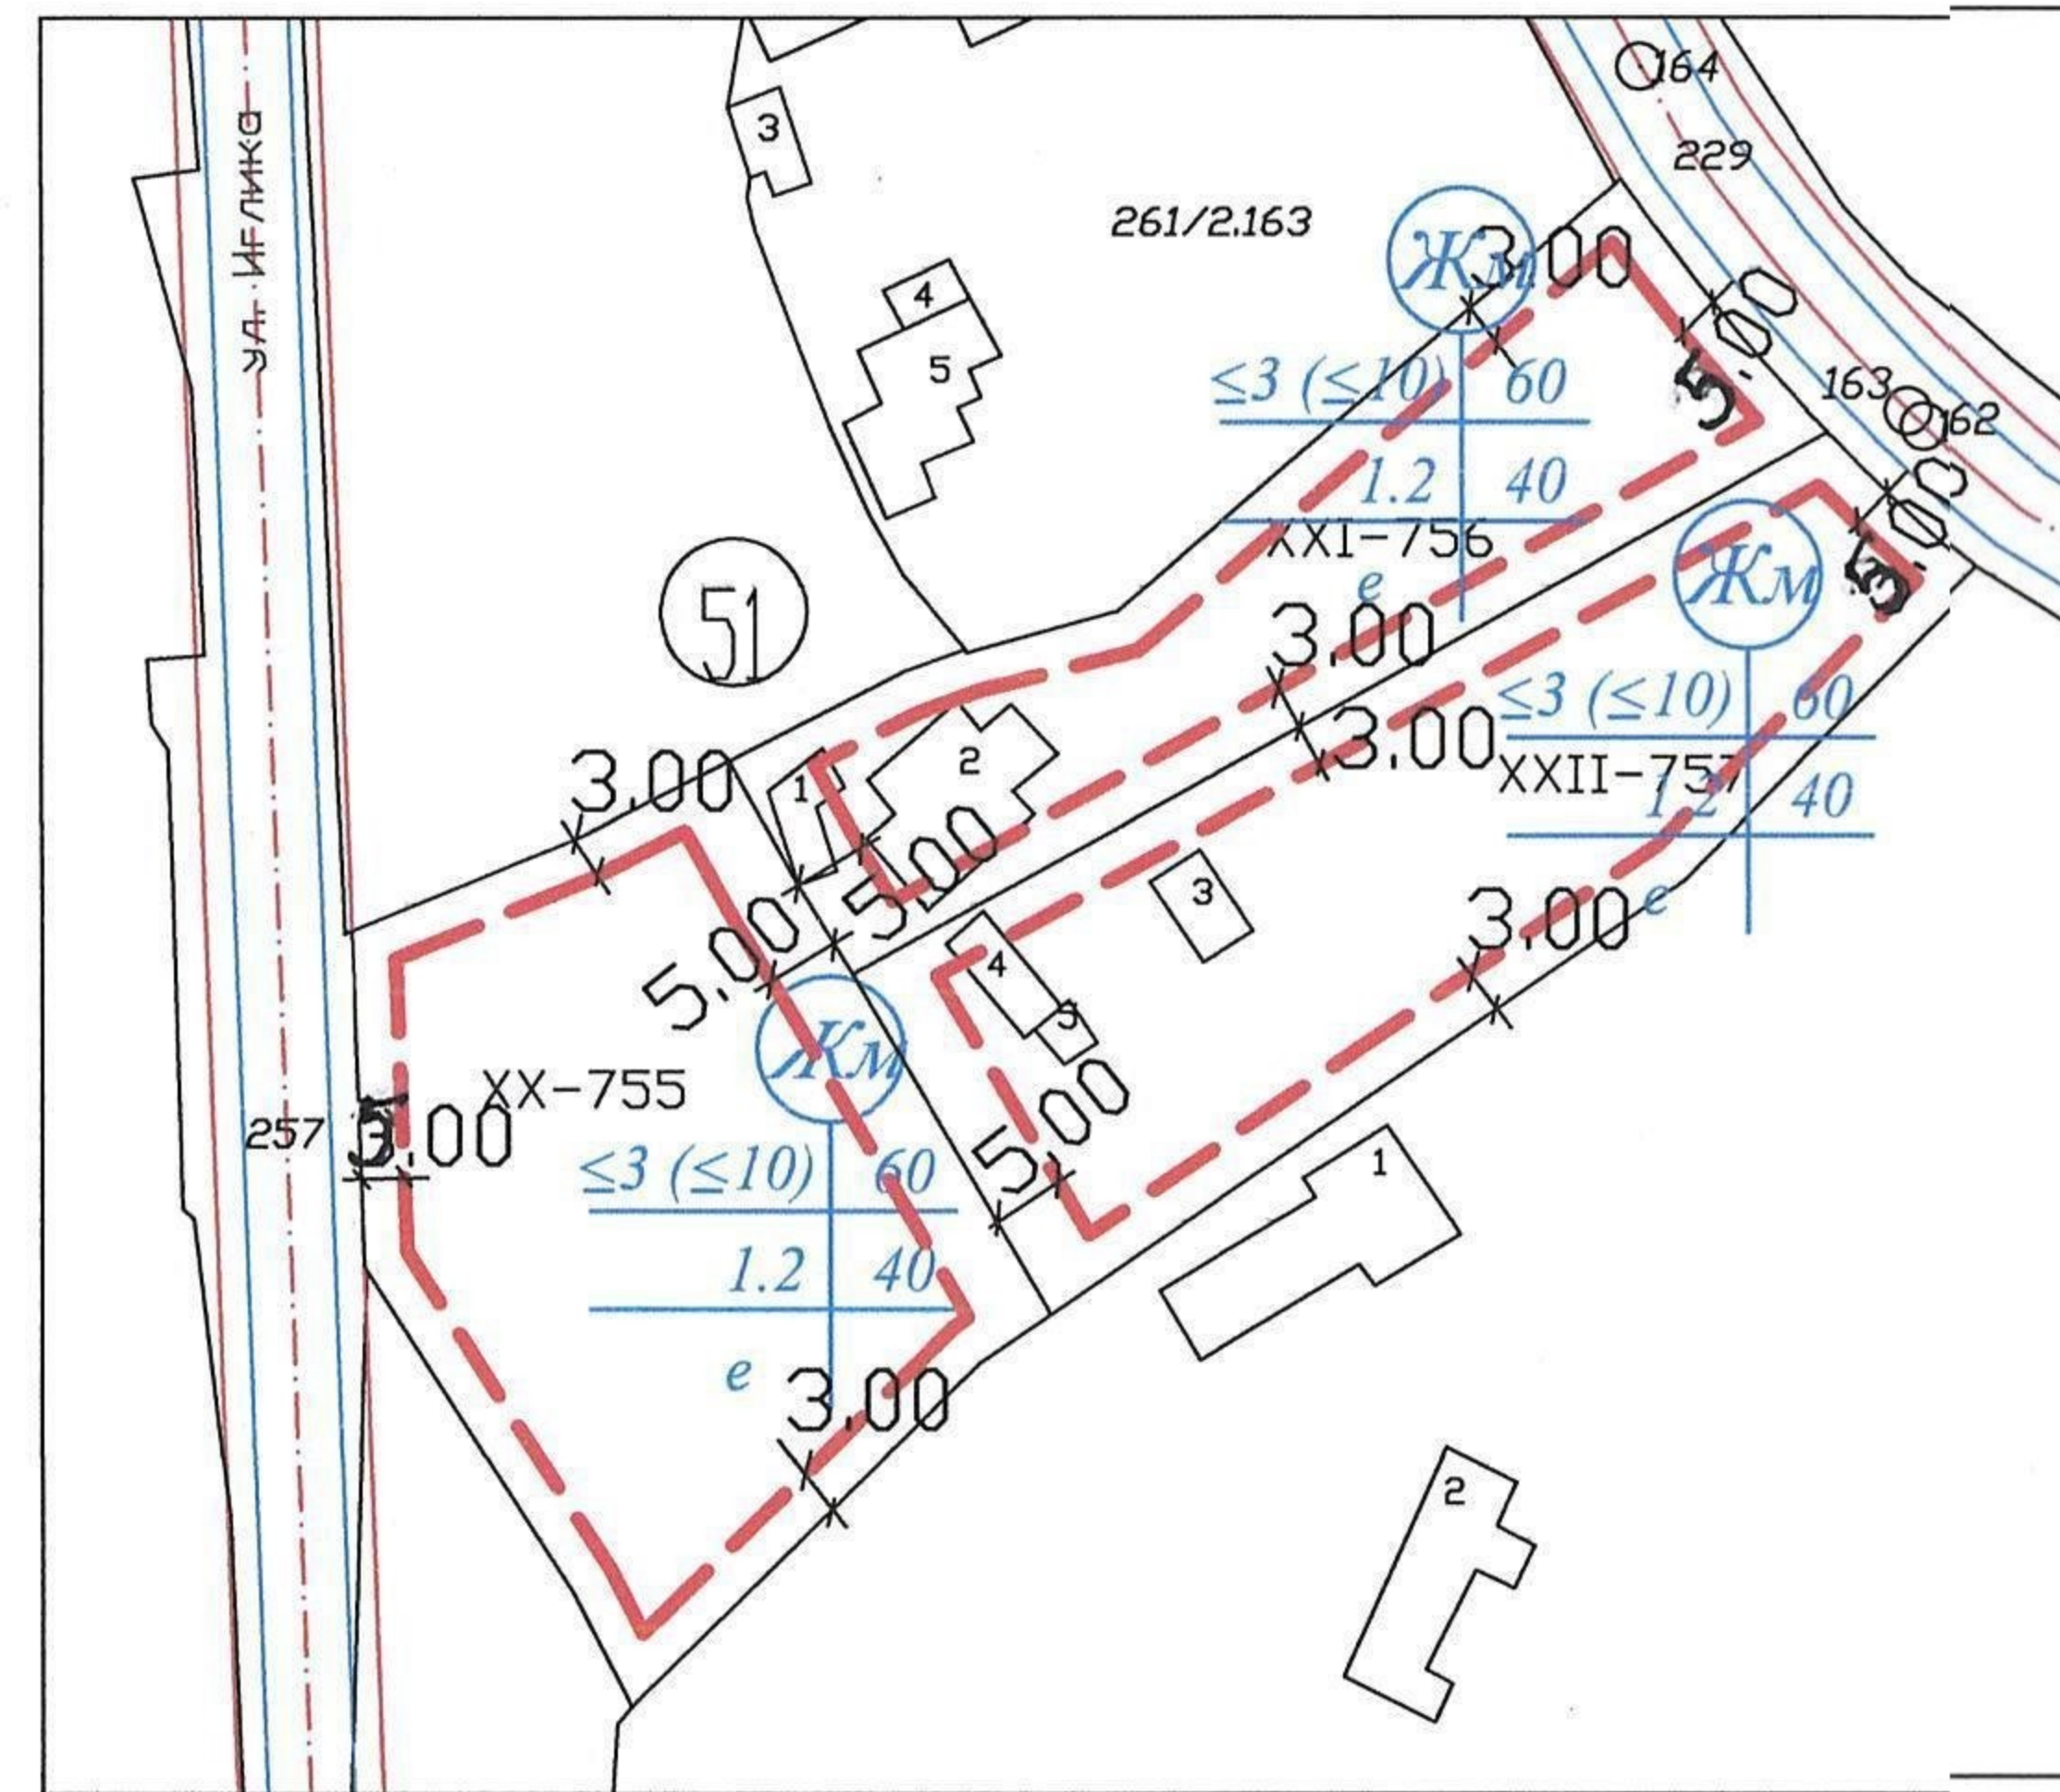

„ЕЛЕКТРОРАЗПРЕДЕЛЕНИЕ СЕВЕР“ АД  
Съгласувано на устройствени планове и инфраструктурни проекти  
Валид за срок от 1 година *свободно от 07.10.2023*  
Съгласувал: *Заличено обстоятелство във връзка със ЗЗЛД*  
Одобрил: *0.0*

номер на квартал	номер на участък	Устройствена зона	Площ на участък с установено предназначение	Етажност (височина в м)		Градоустройствени параметри		Начин на застрояване		Площ, кв. м
				егална	максимална	К	интп	минимална определена площ	свободно - е	
51	XX	ЖМ	Жил. строит.	3	(10)	60	1.2	40	0	1809
51	XXI	ЖМ	Жил. строит.	3	(10)	60	1.2	40	0	1265
51	XXII	ЖМ	Жил. строит.	3	(10)	60	1.2	40	0	1765

ПЪЛНА ПРОЕКТАНТСКА ПРАВОСПОСОБНОСТ  
Заличено обстоятелство във връзка със ЗЗЛД

ИЗМЕНЕНИЕ НА ПУП-ПРЗ ЗА УПИ V-262, кв.51 ПО РП НА С.КРУШАРИ		
ОБЕКТ	"БАБ инвест" ООД	
ВЪЗЛОЖИТЕЛ	"БАБ инвест" ООД	
ПРОЕКТАНТИ	ПЗ	арх. В.Тодорова
	ПР	инж. В.Николов
ДАТА:	09.2023 г.	МАЩАБ 1:1000
		ФАЗА: ОП