



ПРЕДВАРИТЕЛЕН ПРОЕКТ

Инженерна инфраструктура
Електроснабдяване

№
10

ЛЕГЕНДА

Граници


- Национална граница
- Общинска граница
- Землищна граница
- Граница съседни общини
- Имотни граници

Транспортна мрежа

- РПМ - III клас
- Местен път

Обекти на електроенергийната мрежа

- Електроснабдителна подстанция
 - Въздушна електропреносна линия 20kV
- С оранжево е означен сервитутът на електропреносните линии, ВЕ 20 kV, по 2 м от двете страни.

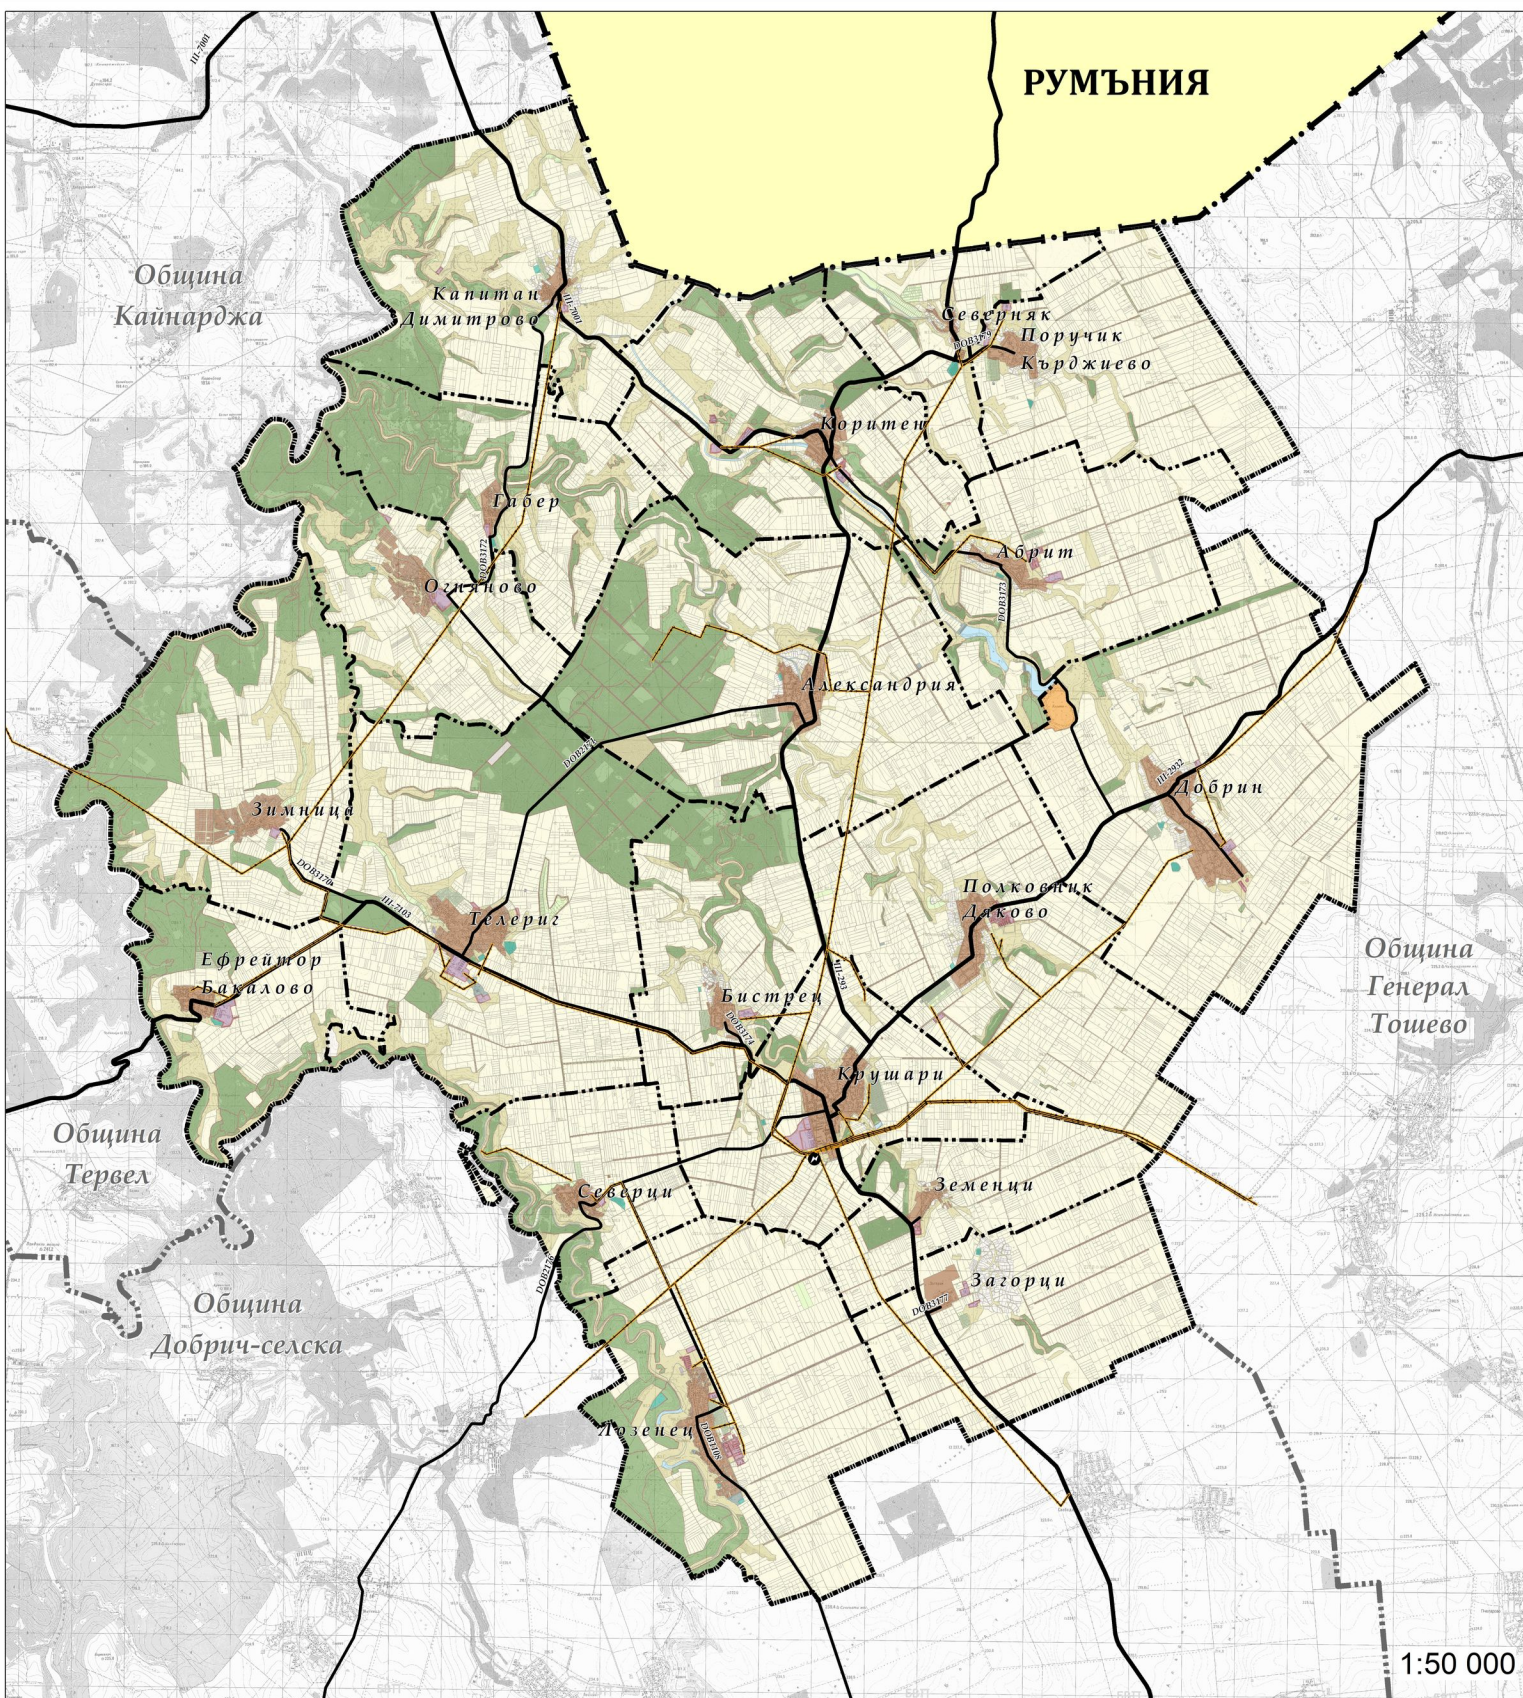

Възложител Община Крушари:

.....
/мет на Община Крушари/

Обединение „Про Консулт Крушари“ ДЗЗД

Ръководител проект:

.....
/подпис, печат/

.....
/арх. Борислав Георгиев/

1:50 000