



## ПРЕДВАРИТЕЛЕН ПРОЕКТ

Инженерна инфраструктура  
ВиК

№  
11

### ЛЕГЕНДА

#### Граници

- Национална граница
- Общинска граница
- Землищна граница
- Граница съседни общини
- Имотни граници

#### Транспортна мрежа

- РПМ - III клас
- Местен път

#### Водоснабдяване и канализация


- Водопровод в експлоатация
- Водопровод извън експлоатация

#### Обекти на ВиК мрежата

- Водоем
- Водна Кула
- Водозточник
- Помпена станция

#### Санитарно-охранителни зони

- Пояс 1
- Пояс 2
- Пояс 3

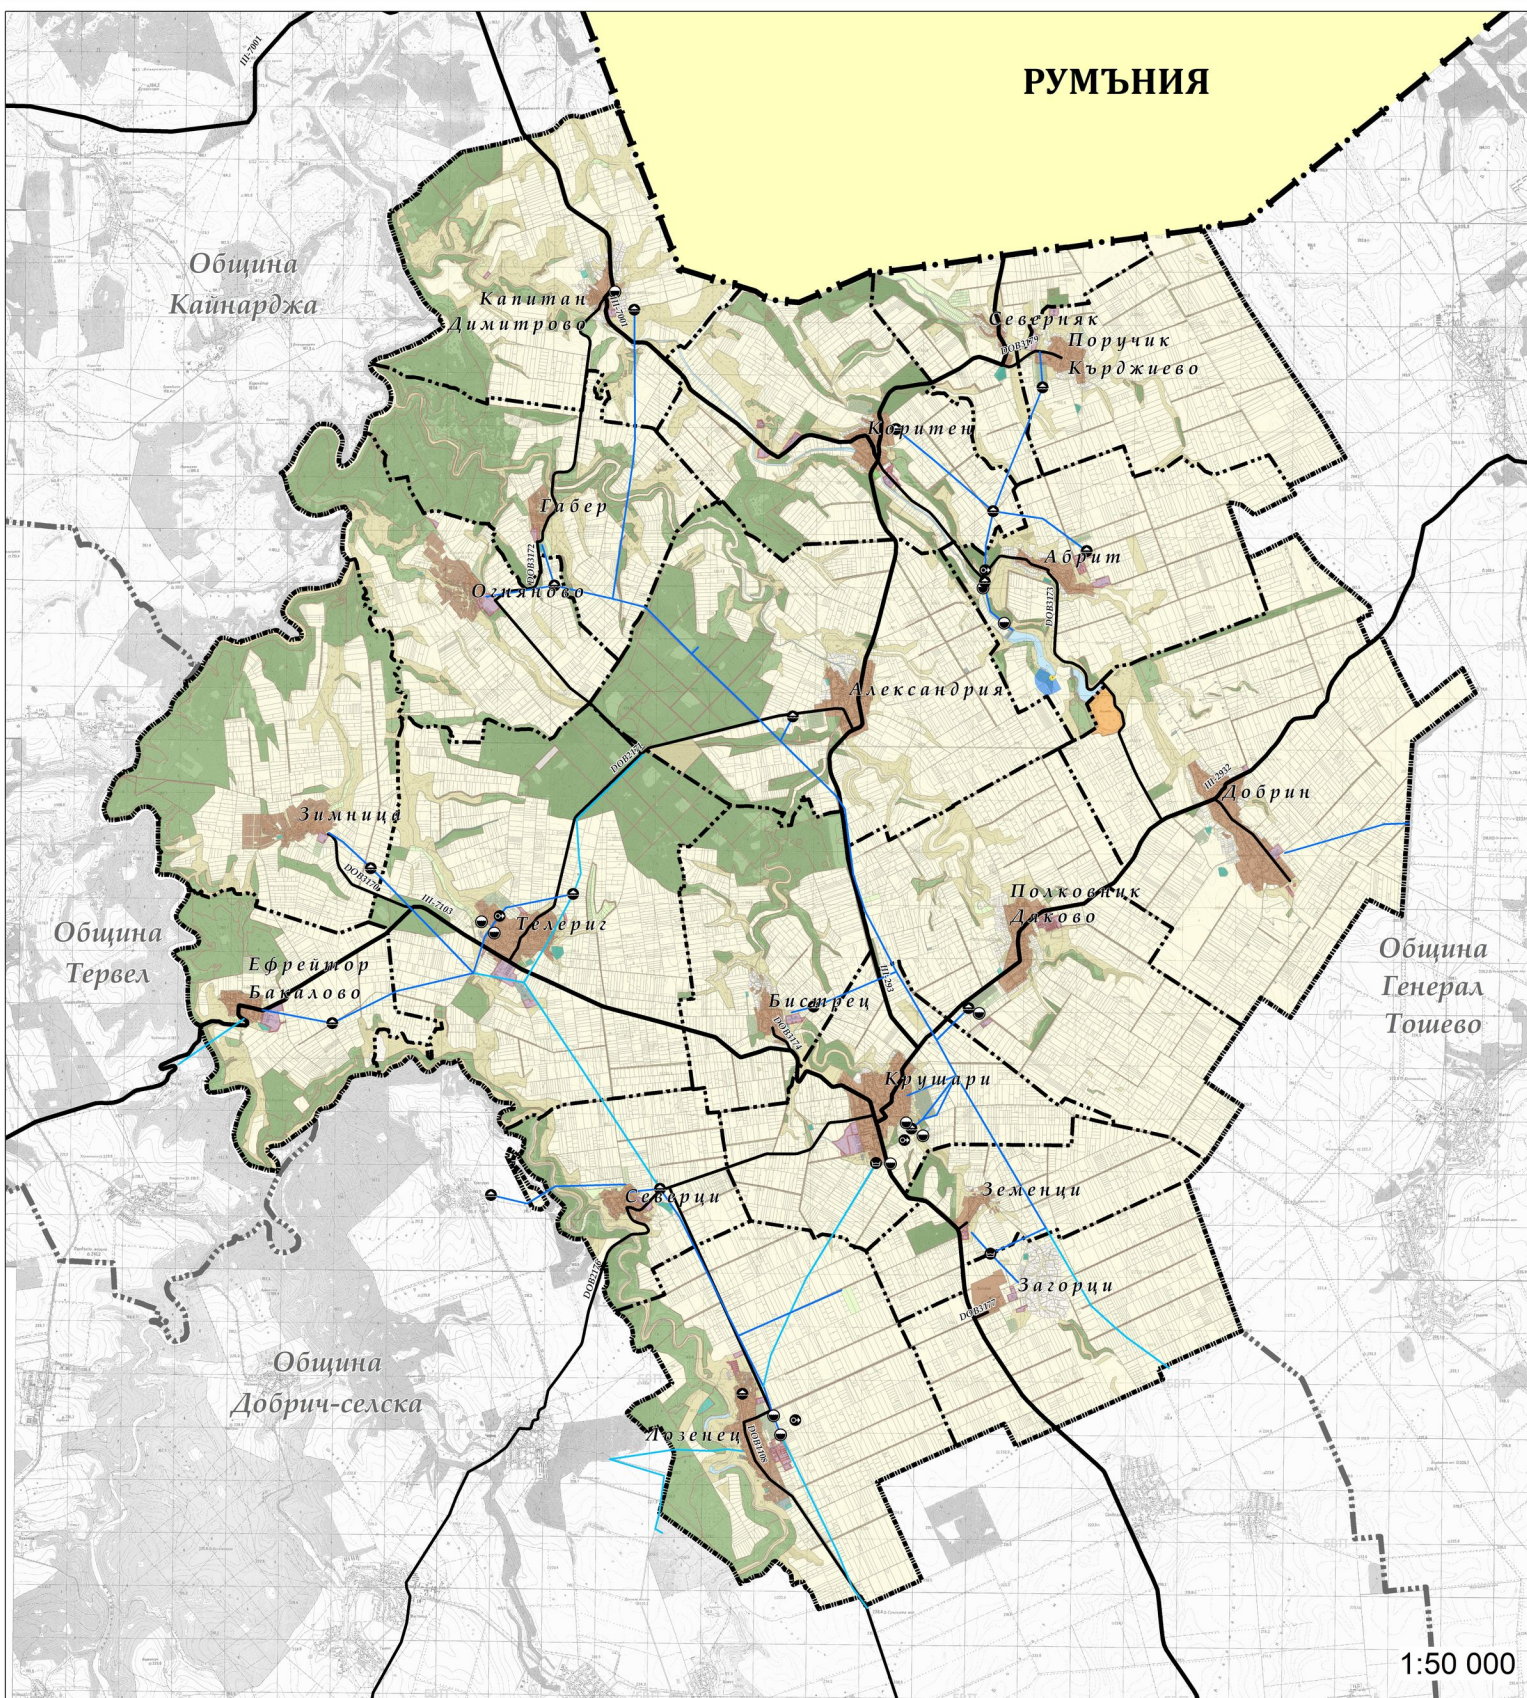

Възложител Община Крушари:

.....  
/мет на Община Крушари/

Обединение „Про Консулт Крушари“ ДЗЗД

Ръководител проект:

.....  
/подпис, печат/

.....  
/арх. Борислав Георгиев/

1:50 000