



ПРЕДВАРИТЕЛЕН ПРОЕКТ

Сборна схема на
техническата инфраструктура

№
14

ЛЕГЕНДА

Граници

- Национална граница
- Общинска граница
- Землищна граница
- Граница съседни общини
- Имотни граници

Транспортна мрежа

- РПМ - III клас
- Местен път

Водоснабдяване и канализация

- Водопровод в експлоатация
- Водопровод извън експлоатация

Обекти на ВиК мрежата

- Водоем
- Водна Кула
- Водозточник
- Помпена станция


Санитарно-охранителни зони

- Пояс 1
- Пояс 2
- Пояс 3

Обекти на електроенергийната мрежа

- Електроснабдителна подстанция
- Въздушна електропреносна линия 20kV

С оранжево е означен сервитутът на електропреносните линии, ВЕ 20 kV, по 2 м от двете страни.

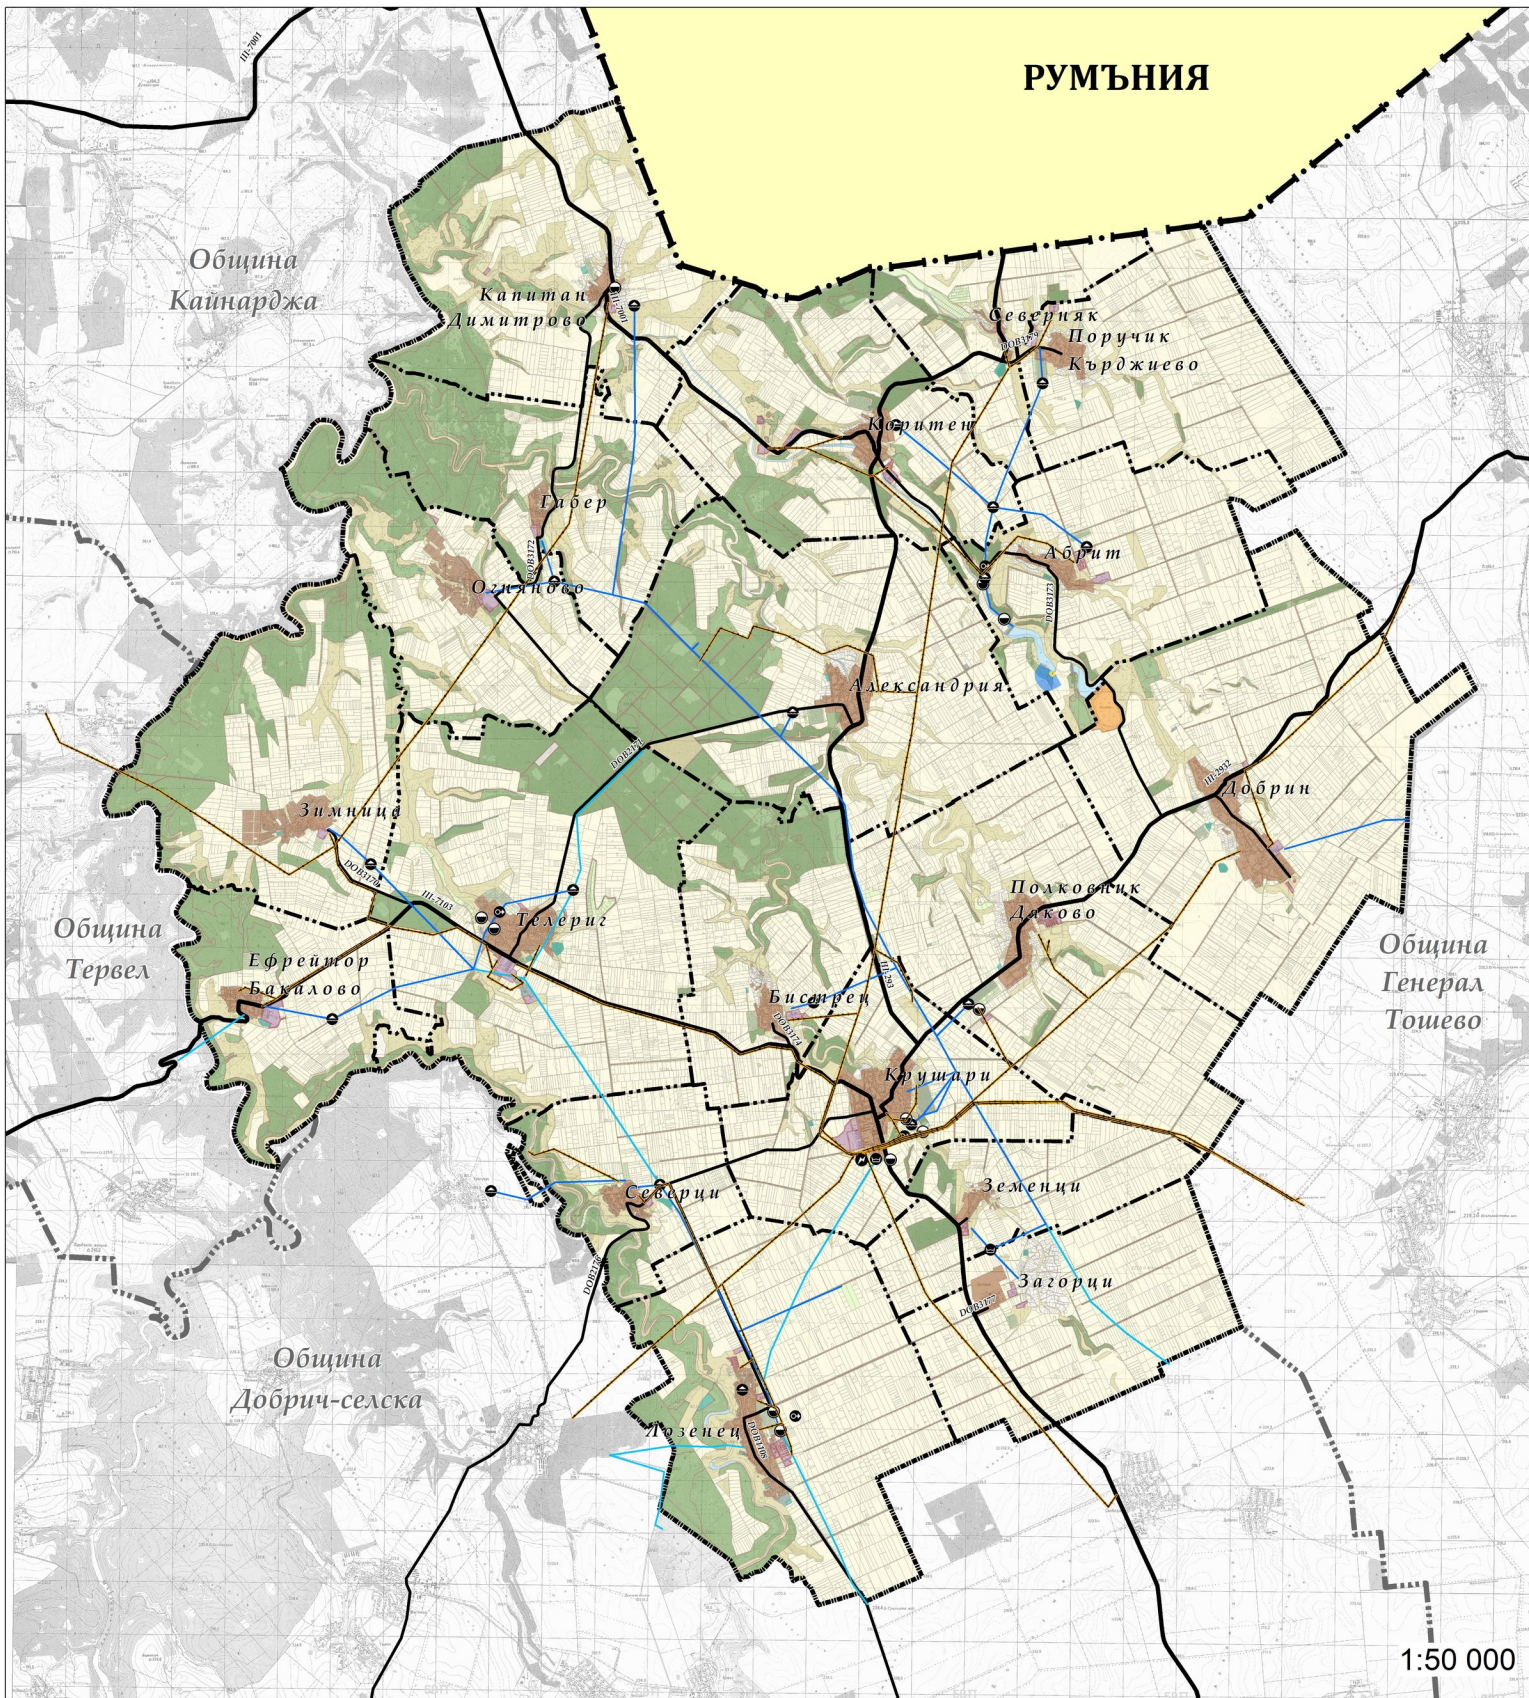

1:50 000

Възложител Община Крушари:

.....
/мет на Община Крушари/

Обединение „Про Консулт Крушари“ ДЗЗД

Ръководител проект:

.....
/подпис, печат/

.....
/арх. Борислав Георгиев/