



ОБЩ УСТРОЙСТВЕН ПЛАН НА ОБЩИНА КРУШАРИ



ОБЛАСТ ДОБРИЧ

ПРЕДВАРИТЕЛЕН ПРОЕКТ

Транспортна мрежа

№
4


ЛЕГЕНДА

Граници

- Национална граница
- Общинска граница
- Землищна граница
- Граница съседни общини

Транспортна мрежа

- РПМ - III клас
- Местен път

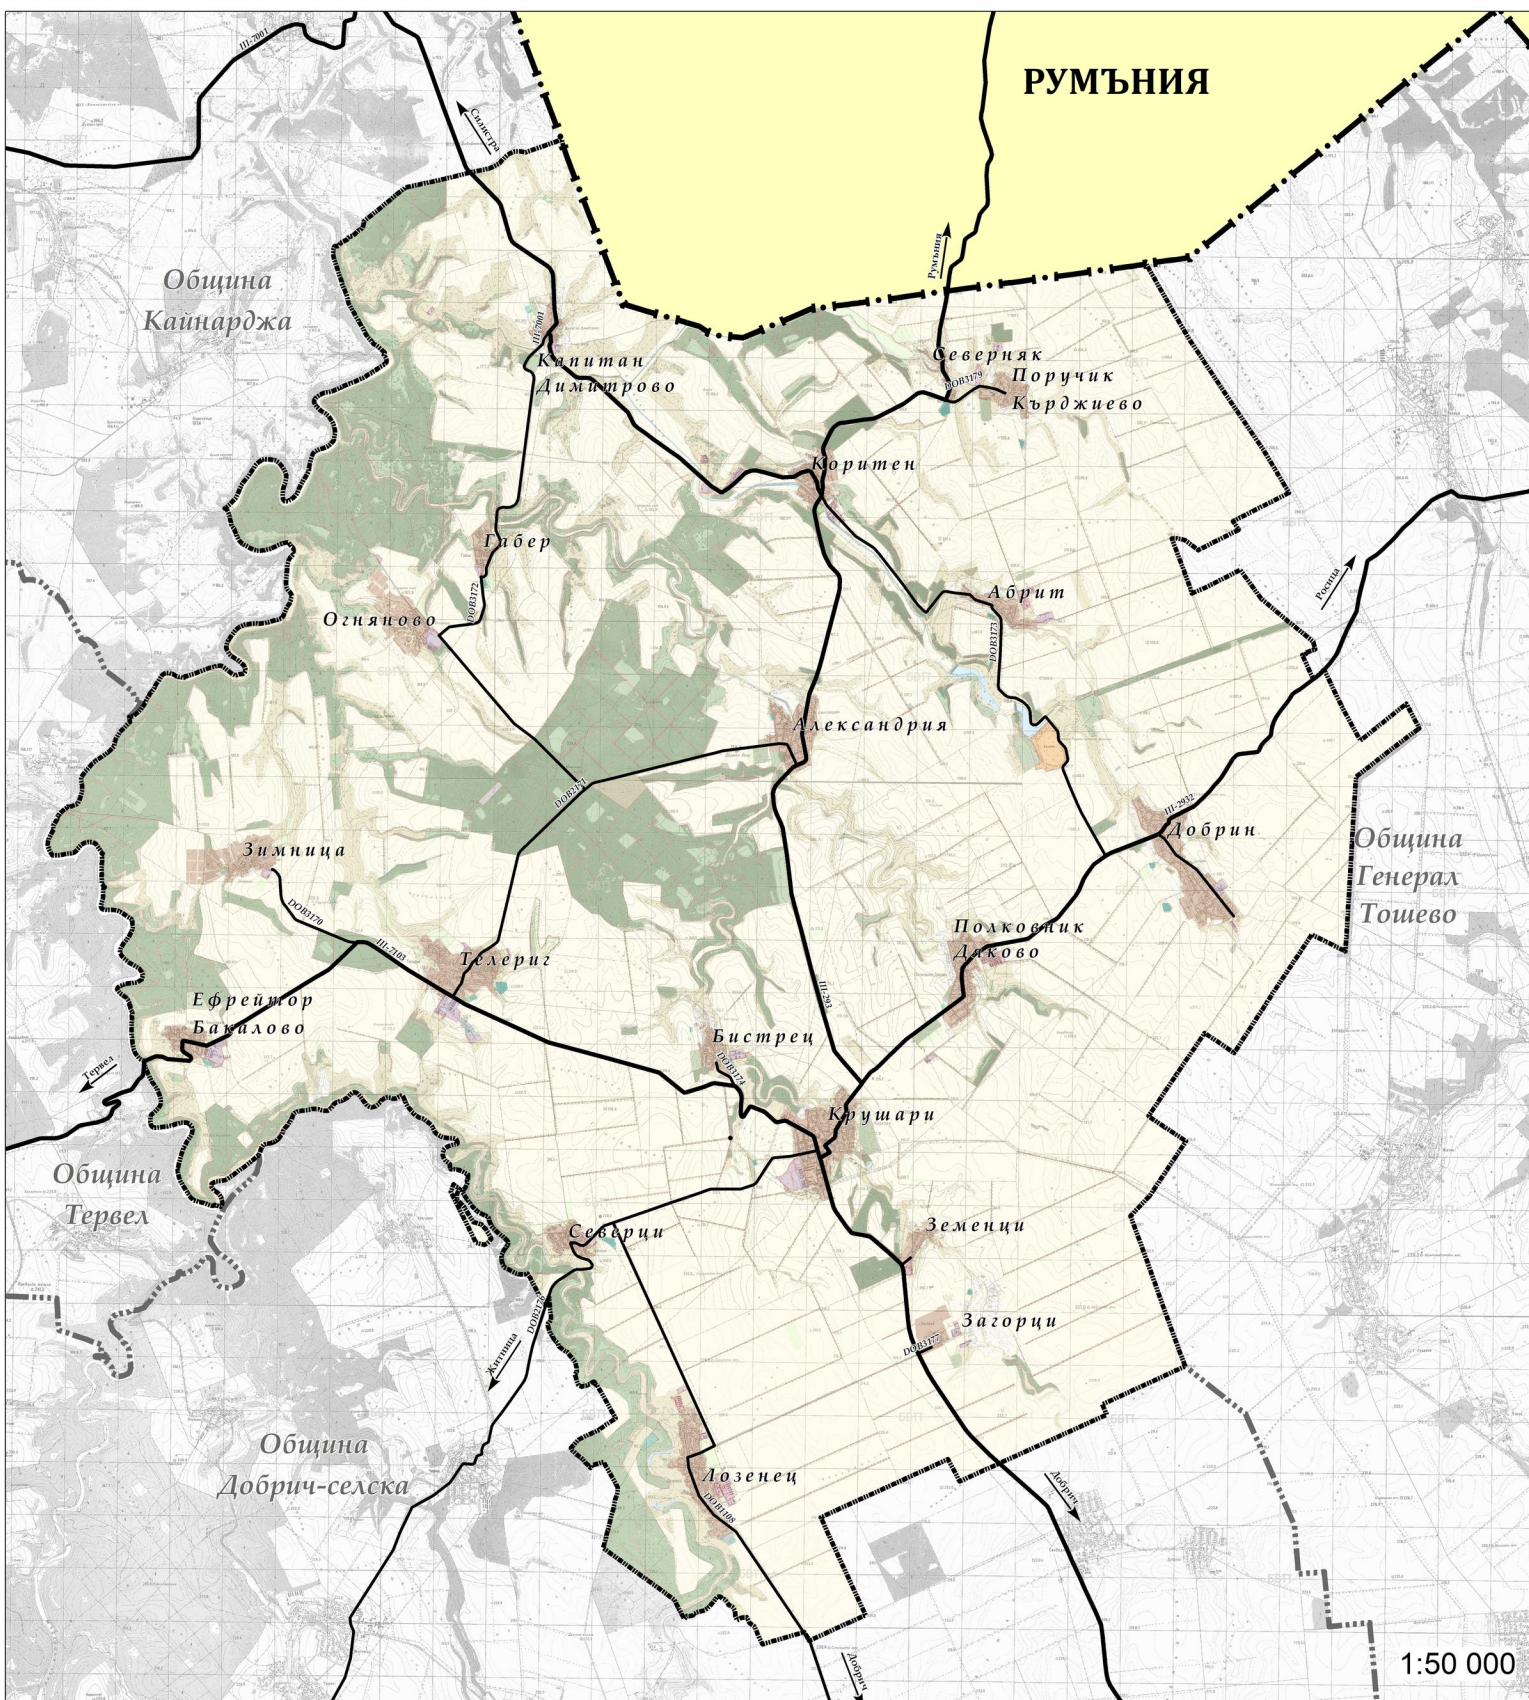

Възложител Община Крушари:

.....
/мет на Община Крушари/

Обединение „Про Консулт Крушари“ ДЗЗД

Ръководител проект:

.....
/подпис, печат/

.....
/арх. Борислав Георгиев/

1:50 000