



ОБЩ УСТРОЙСТВЕН ПЛАН НА ОБЩИНА КРУШАРИ




ОБЛАСТ ДОБРИЧ

РУМЪНИЯ

ЧЕРНО МОРЕ

1:135 000

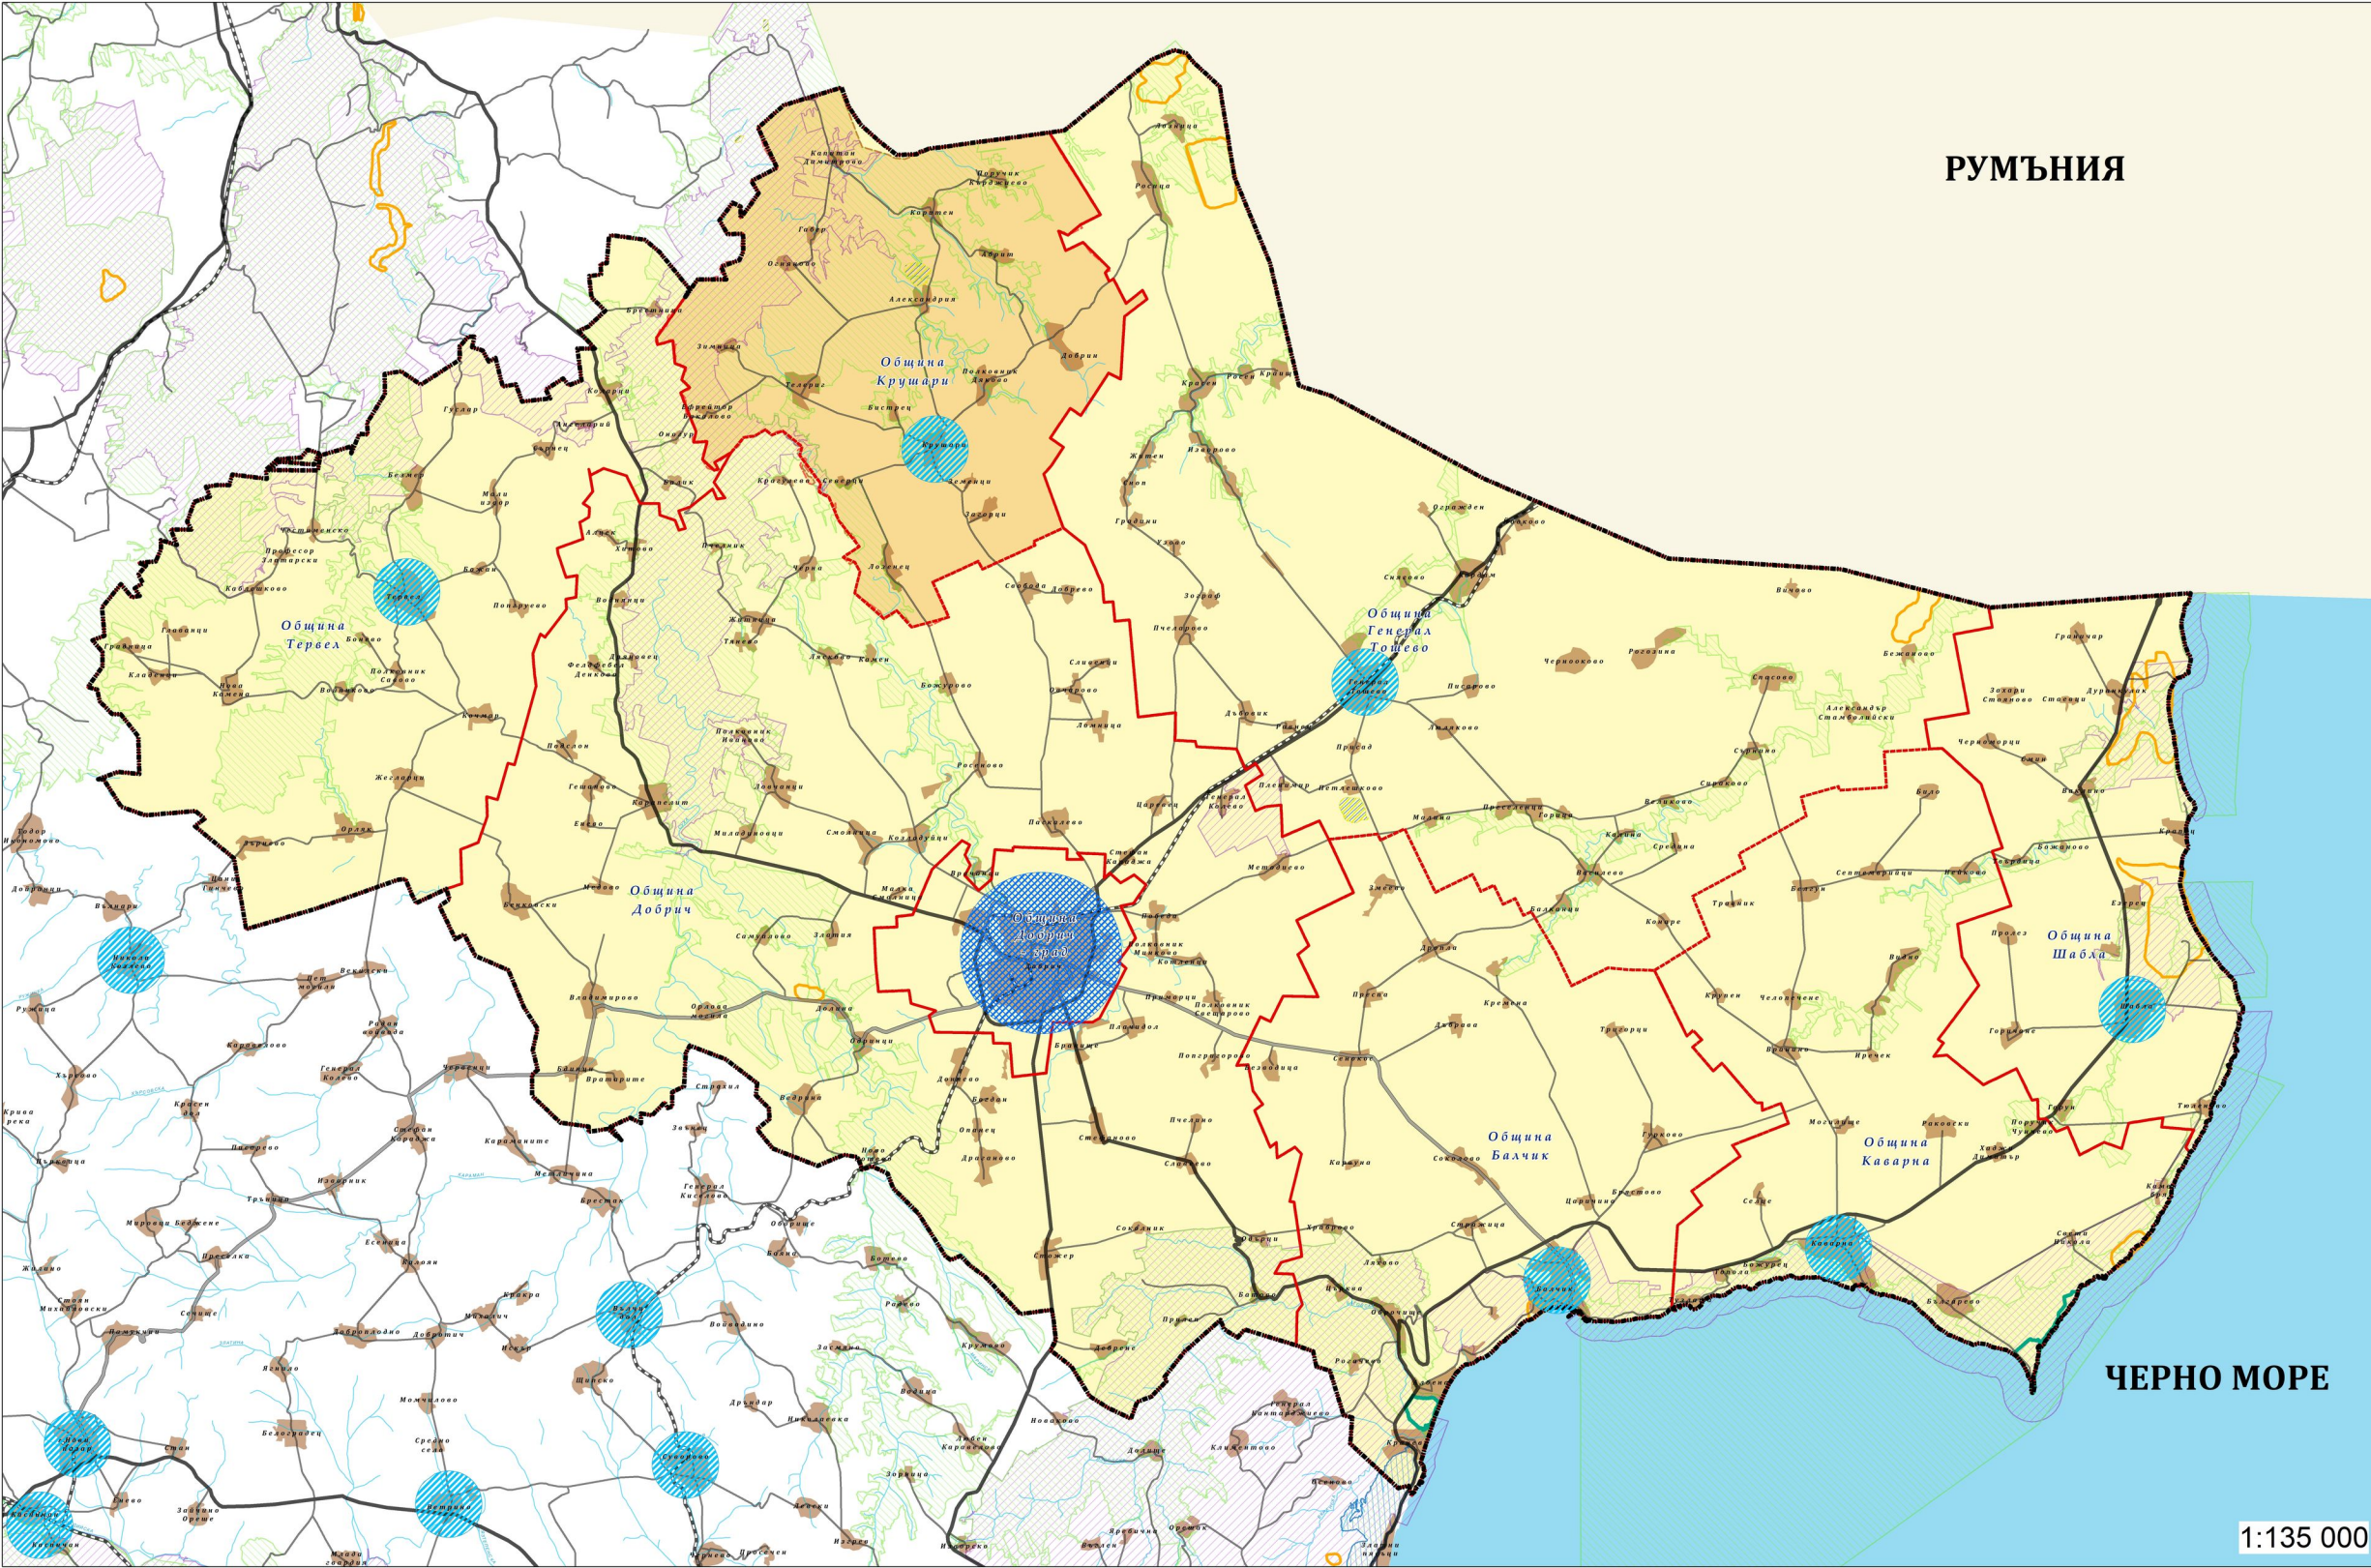

ЛЕГЕНДА

- Граница на Област Добрич
- Граница на Община Крушари
- Общински граници
- Населени места
- Републиканска пътна мрежа**
 - I- клас
 - II- клас
 - III- клас
- Защитени територии**
 - Резерват
 - Защитени местности
 - Парк
 - Природни забележителности
- Натура 2000**
 - Директива за местообитанията
 - Директива за птиците

- Тип център**
- Областен център
 - Общински център

ПРЕДВАРИТЕЛЕН ПРОЕКТ

Обхват на ОУП на Община Крушари в територията на Област Добрич

№ 7

Въложител Община Крушари:

.....
/кмет на Община Крушари/

Обединение „Про Консулт Крушари“ ДЗЗД Ръководител проект:

..... /арх. Борислав Георгиев/

..... /подпис, печат/